



© IGN 2019 - www.geoportail.gouv.fr/mentions-legales

Longitude : 0° 18' 44" E  
Latitude : 43° 56' 55" N

*Chantal Gelas*  
 Architecte D.P.L.G.  
 2 Place Lucien Lamarque  
 32100 LARRESSINGLE  
 TEL : 05 62 28 07 45  
 N° d'ordre : 1043  
 Siret : 511 53 00020

Commune de LARRESSINGLE  
32100 LARRESSINGLE

DOSSIER DETR  
ETAT DES LIEUX

CARTE IGN  
LOI sur L'EAU

GEOPORTAIL carte IGN

PROJET d'Aménagement d'un PARKING  
et du Cheminement au VILLAGE

PO

21 juin 2019

Chantal GELAS Architecte D.P.L.G.  
 2 Place Lucien Lamarque 32100 CONDOM  
 TEL / 05 62 28 07 45 - EMAIL / chantal.gelas32@gmail.com



+

+

+

+

3198000

3197000

3198000

3197000

*Chantal Gelas*  
Architecte D.P.L.G.  
2 Place Lucien Lamarque  
32100 LARRESSINGLE  
TEL / 05 62 28 07 45  
www.chantal-gelas.com



Commune de LARRESSINGLE  
32100 LARRESSINGLE

DOSSIER DETR  
ETAT DES LIEUX

PLAN DE SITUATION  
LOI sur L'EAU

CADASTRE  
échelle : 10 000e

P1-EL

PROJET d'Aménagement d'un PARKING  
et du Cheminement au VILLAGE

21 juin 2019

Chantal GELAS Architecte D.P.L.G.  
2 Place Lucien Lamarque 32100 CONDOM  
TEL / 05 62 28 07 45 - EMAIL / chantal.gelas32@gmail.com

Département :  
GERS

Commune :  
LARRESSINGLE

Section : A  
Feuille : 000 A 02


Échelle d'origine : 1/2500  
Échelle d'édition : 1/2500

Date d'édition : 11/06/2019  
(fuseau horaire de Paris)

Coordonnées en projection : RGF93CC44  
©2017 Ministère de l'Action et des  
Comptes publics

DIRECTION GÉNÉRALE DES FINANCES PUBLIQUES

EXTRAIT DU PLAN CADASTRAL

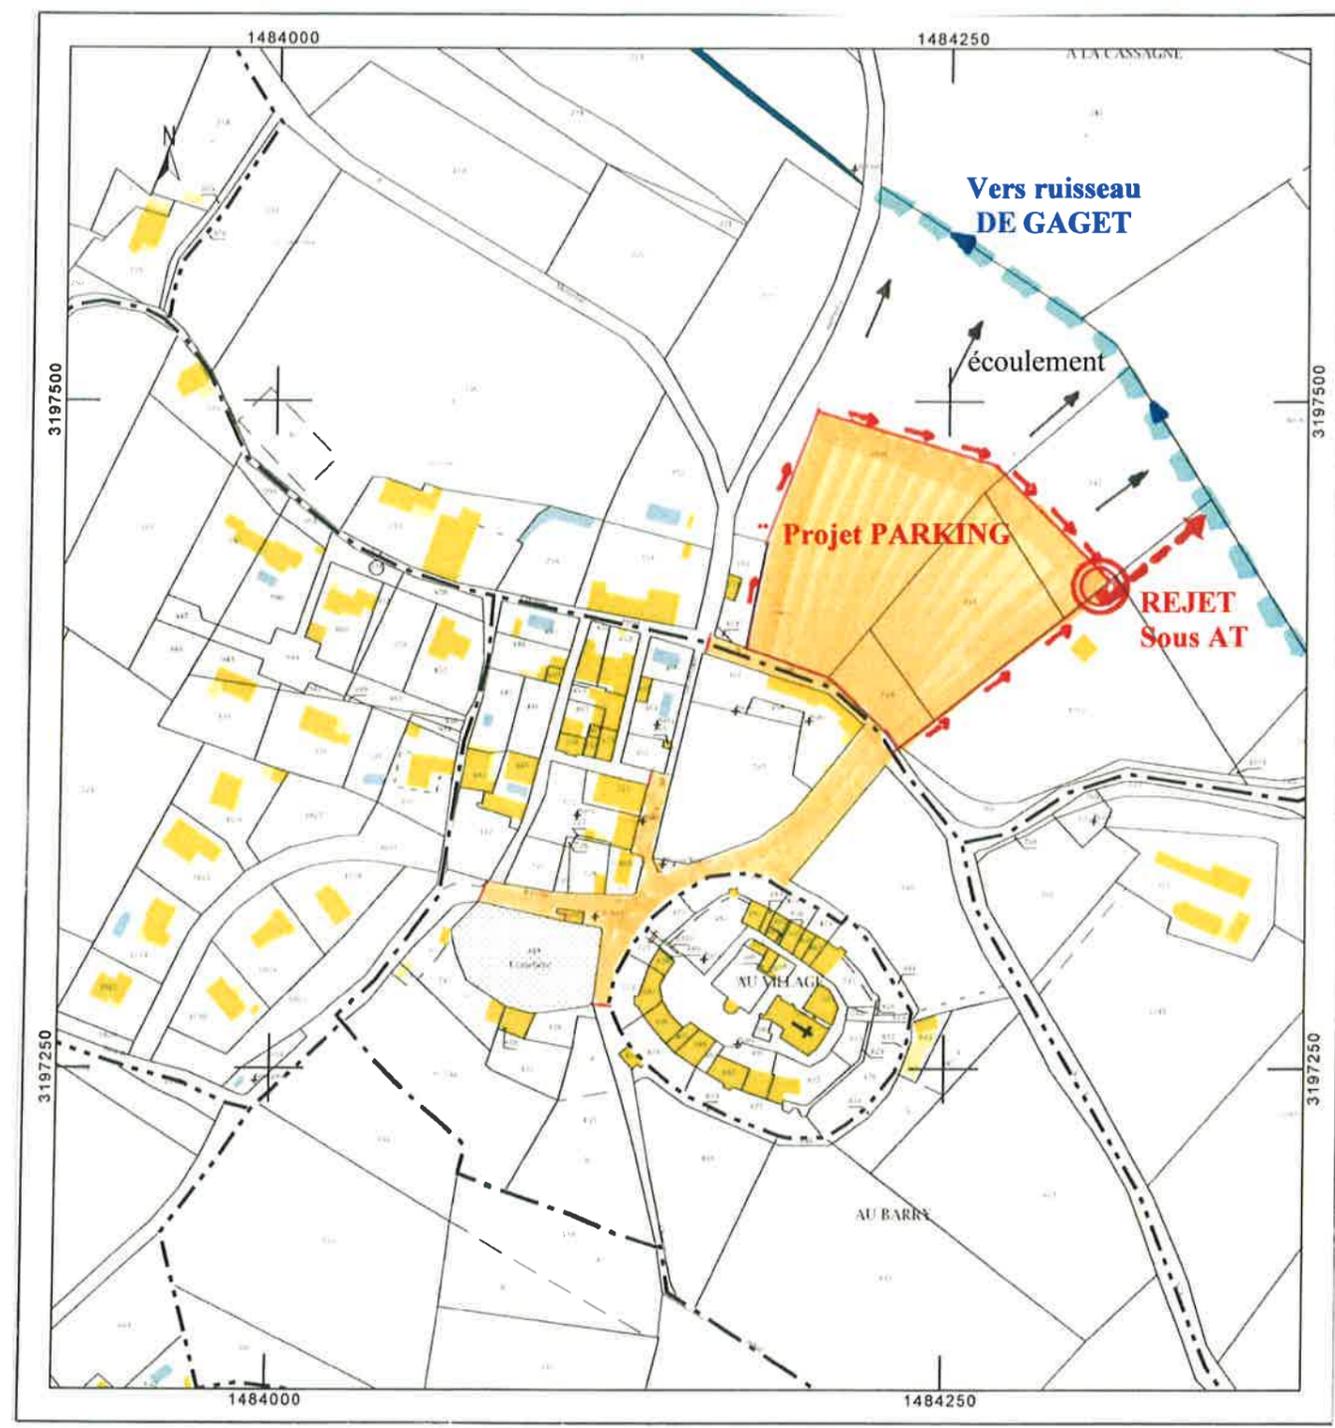

*Chantal Gelas*  
Architecte P.L.G.  
2 Place Lucien Lamarque  
32100 CONDOM  
TEL / 05 62 28 07 45  
N° d'ordre : 1577  
Sit. : 05 62 28 07 45

Commune de LARRESSINGLE  
32100 LARRESSINGLE

DOSSIER DETR  
ETAT DES LIEUX

PLAN DE SITUATION  
LOI sur L'EAU

CADASTRE  
échelle ZOOM : 1/2500e

P1-bis

Chantal GELAS Architecte D.P.L.G.  
2 Place Lucien Lamarque 32100 CONDOM  
TEL / 05 62 28 07 45 - EMAIL / chantal.gelas@gmail.com

21 juin 2019

PROJET d'Aménagement d'un PARKING  
et du Cheminement au VILLAGE

**Commune de Larressingle -32100**

**Projet d'aménagement d'un Parking et du cheminement au village**

Localisation de l'étude pour l'instruction d'un dossier DETR : phases des travaux  
(surface totale concernée par le projet: 12 515m2 environ)

- Phase 1: Continuité de l'aménagement vers l'entrée de la Cité et du village  
la Mairie, le cimetière, la salle polyvalente (surface: 1530m2 env)
- Phase 2: Espace de détente - accès vers village (1330m2 env)
  - 1: espace de détente avec places PMR( S: 695m2 env)
  - 2: voirie -accès village avec liaison entrée parking (S:635m2 env)
- Phase 3: Aménagement d'un parking :100 places (surface: 9655m2 env avec VC N°5 )  
Parking : Section A : parcelles N° 247-248-249-1036


*note: les plans fournis sont donnés à titre indicatif destinés exclusivement l'instruction du dossier de demande de subventions et ne devront pas être utilisés pour un autre emploi, les cotations et niveaux...ainsi que les limites et implantations des ouvrages seront à contrôler obligatoirement par un géomètre expert (utilisation du fond de plan du site du cadastre gov.fr)*

**Projet du PARKING : TERRAIN SECTION A n°247.248.249.1036**

Surfaces des parcelles pour le besoin du projet :

n° 247	: surface totale 3984m2	besoin : 917m2
n° 248	: surface totale 2967m2	besoin : 2967m2
n° 249	: surface totale 764m2	besoin : 764m2
n° 1036	: surface totale 12702m2	besoin : 4702m2

**TOTAL : surface totale 20417m2 besoin : 9350m2**

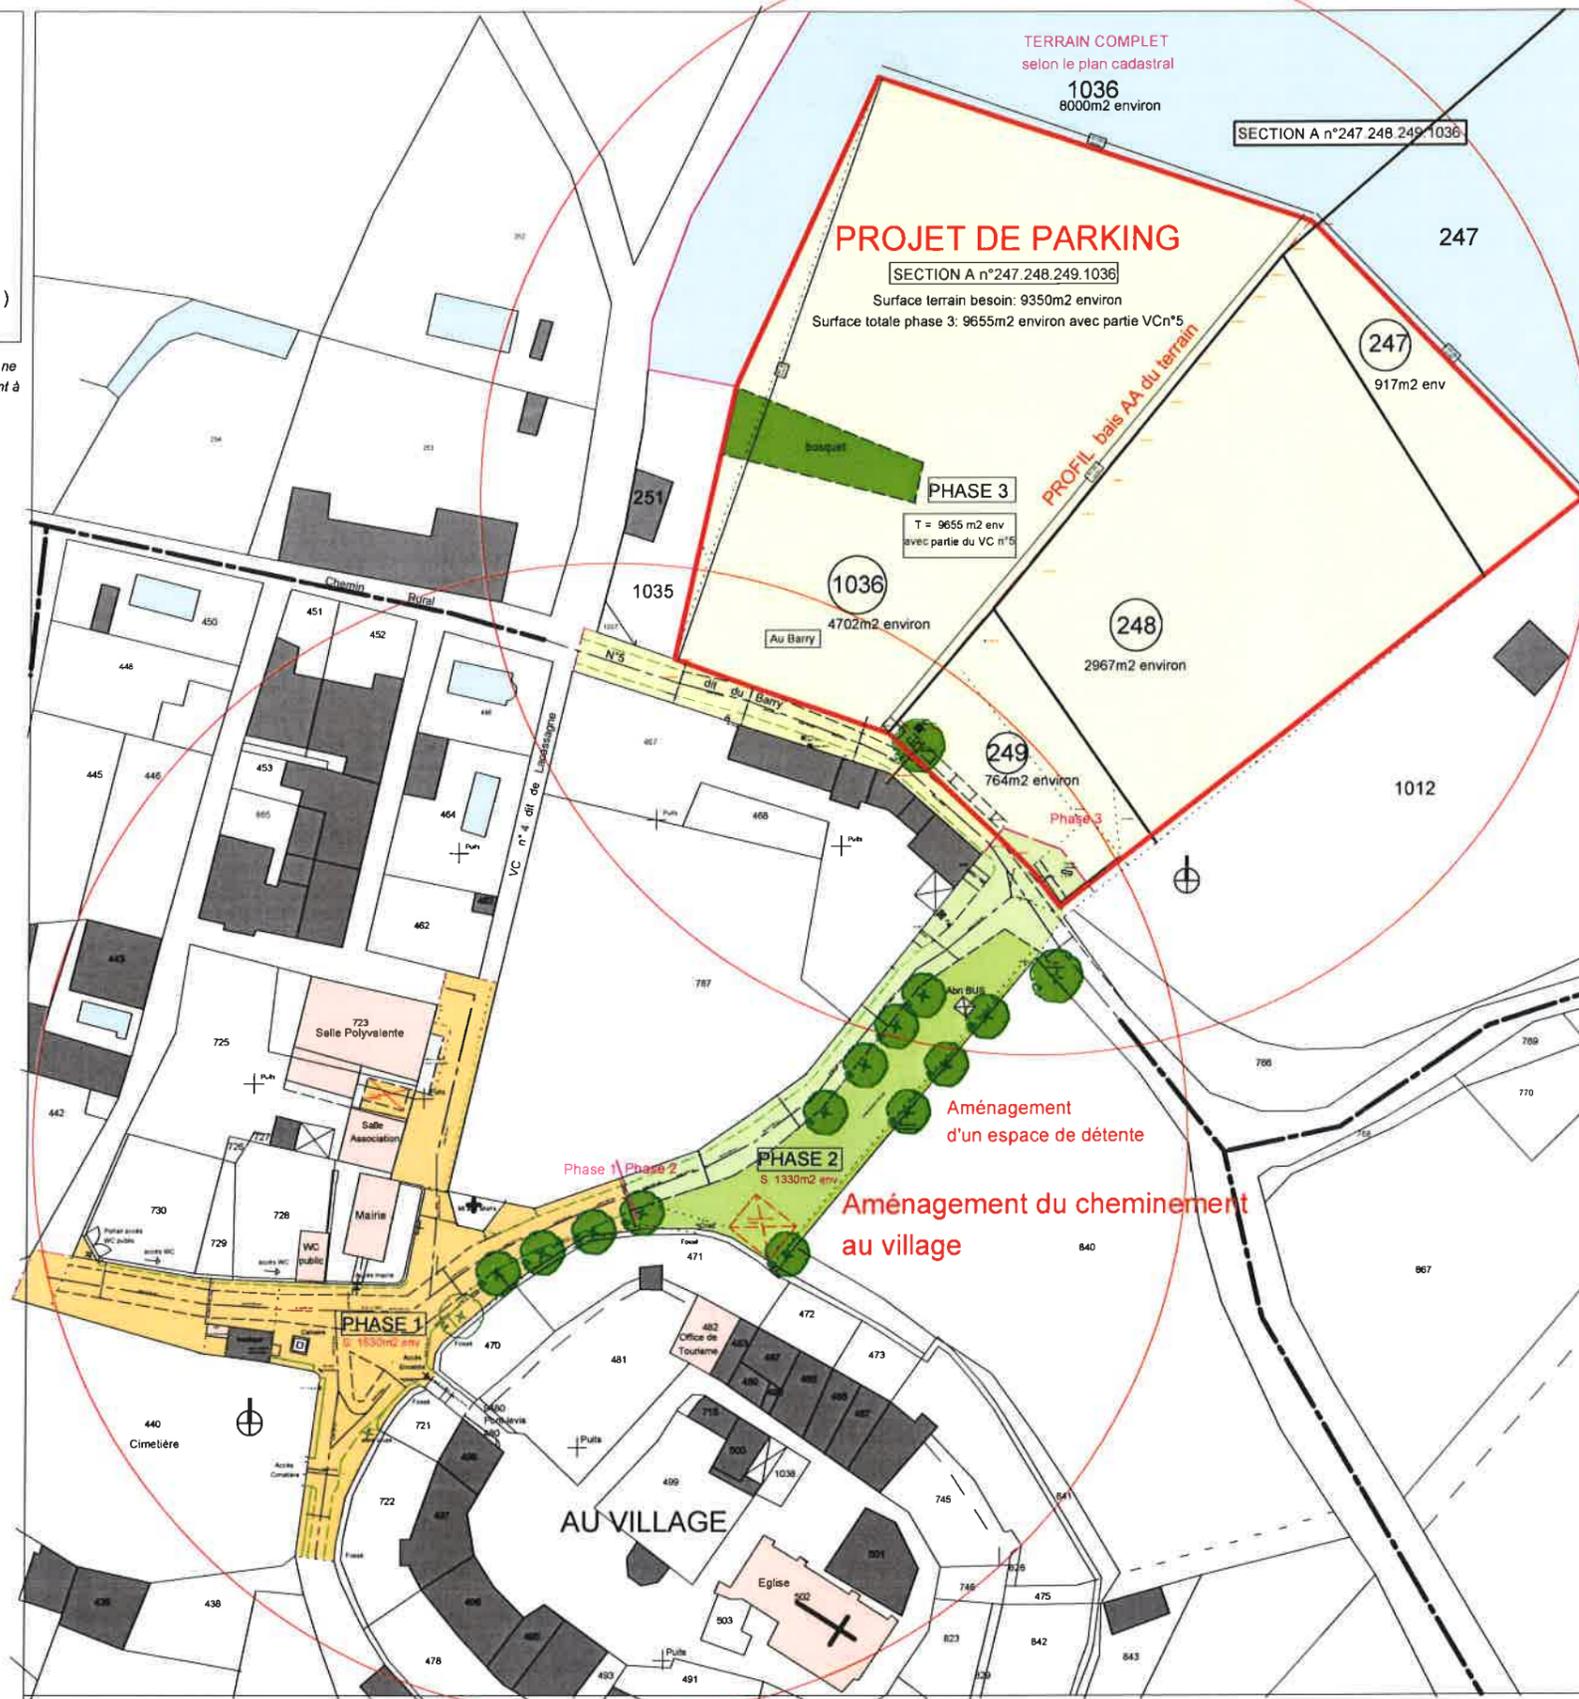

*Chantal Gelas*  
Architecte D.P.L.G.  
2 Place Lucien Lamarque  
32100 LARRESSINGLE  
Tel: 05 62 28 07 45  
N° d'ordre (autorisation) 1043  
S.I. 342 928 454 00020



**Commune de Larressingle -32100**

**Projet d'aménagement d'un Parking et du cheminement au village**

Localisation de l'étude pour l'instruction d'un dossier DETR : phases des travaux  
(surface totale concernée par le projet: 12 515m2 environ)

- Phase 1: Continuité de l'aménagement vers l'entrée de la Cité et du village la Mairie, le cimetière, la salle polyvalente (surface: 1530m2 env)
- Phase 2: Espace de détente - accès vers village (1330m2 env)
  - 1: espace de détente avec places PMR( S: 695m2 env)
  - 2: voirie -accès village avec liaison entrée parking (S:635m2 env)
- Phase 3: Aménagement d'un parking :100 places (surface: 9655m2 env avec VC N°5 )
  - Parking : Section A : parcelles N° 247-248-249-1036

*nota: les plans fournis sont donnés à titre indicatif destinés exclusivement l'instruction du dossier de demande de subventions et ne devront pas être utilisés pour un autre emploi, les cotations et niveaux...ainsi que les limites et implantations des ouvrages seront à contrôler obligatoirement par un géomètre expert (utilisation du fond de plan du site du cadastre gouv.fr)*

**Projet du PARKING : TERRAIN SECTION A n°247 248 249 1036**

Surfaces des parcelles pour le besoin du projet :

n° 247	: surface totale 3984m2	besoin : 917m2
n° 248	: surface totale 2967m2	besoin : 2967m2
n° 249	: surface totale 764m2	besoin : 764m2
n° 1036	: surface totale 12702m2	besoin : 4702m2
<b>TOTAL</b>	<b>: surface totale 20417m2</b>	<b>besoin : 9350m2</b>

*Chantal Gelas*  
Architecte D.P.L.G.  
2 Place Lucien Lamarque  
32100 LARRESSINGLE  
Tel. 05 62 45 45 15  
N° d'ordre 2015/01043  
Site: 05 62 45 45 0020

Commune de LARRESSINGLE

32100 LARRESSINGLE

**DOSSIER Plans**

ETAT DES LIEUX


**PLAN DE MASSE**

ETAT DES LIEUX

Phases des Travaux

échelle : 1/1000e

TERRAIN COMPLET côté PARKING

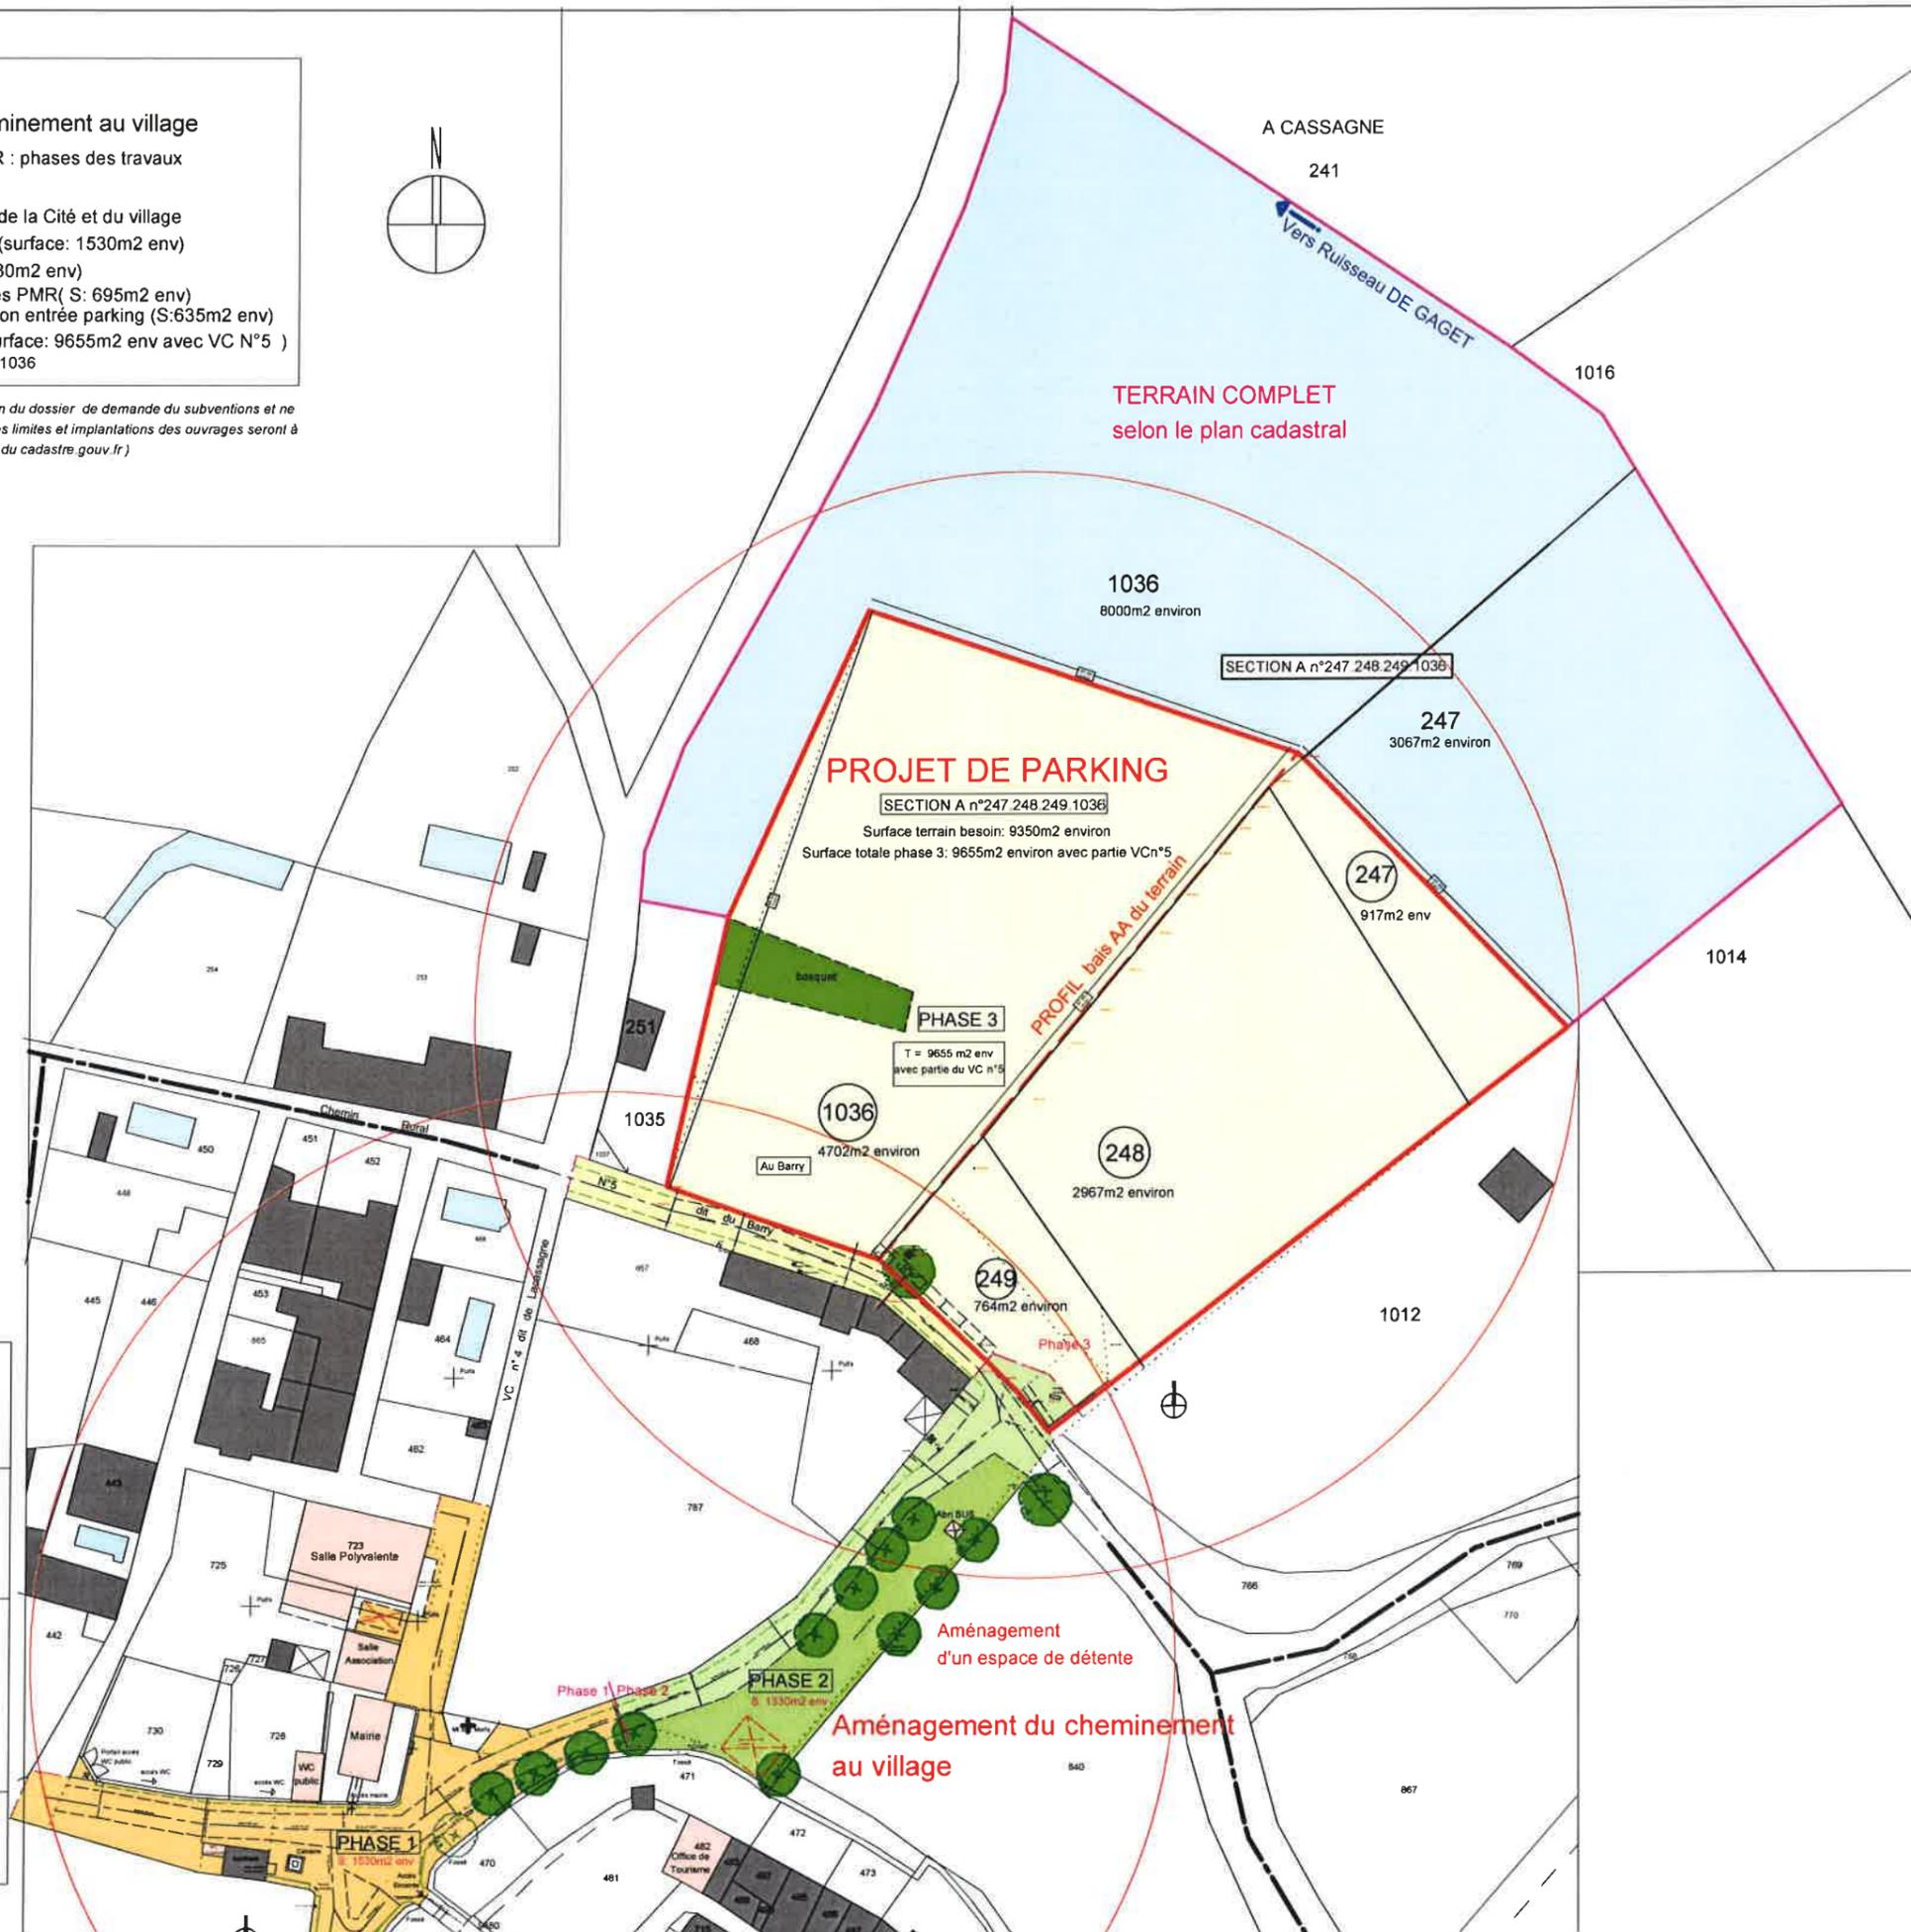

**Chantal GELAS** Architecte D.P.L.G.  
2 Place Lucien Lamarque 32100 CONDOM  
TEL / 05 62 28 07 45 - EMAIL / chantal.gelas32@gmail.com

21 / 11 / 2019

**PROJET d'Aménagement d'un PARKING  
et du Cheminement au VILLAGE**

P2 bis  
EL

Commune de Larressingle -32100

Projet d'aménagement d'un Parking et du cheminement au village

Localisation de l'étude pour l'instruction d'un dossier DETR : phases des travaux (surface totale concernée par le projet: 12 515m2 environ)

- Phase 1: Continuité de l'aménagement vers l'entrée de la Cité et du village la Mairie, le cimetière, la salle polyvalente (surface: 1530m2 env)
- Phase 2: Espace de détente - accès vers village (1330m2 env)
  - 1: espace de détente avec places PMR (S: 695m2 env)
  - 2: voirie -accès village avec liaison entrée parking (S:635m2 env)
- Phase 3: Aménagement d'un parking :100 places (surface: 9655 env avec VC N°5 )  
Parking avec 3 zones:A.B.C : Section A : parcelles N° 247-248-249-1036

note: les plans fournis sont donnés à titre indicatif destinés exclusivement l'instruction du dossier de demande de subventions et ne devront pas être utilisés pour un autre emploi, les cotations et niveaux ainsi que les limites et implantations des ouvrages seront à contrôler obligatoirement par un géomètre expert (utilisation du fond de plan du site du cadastre gov.fr)

- ECLAIRAGE PUBLIC prévisionnel  
sous réserve d'une étude par un BET
- Eclairage public à LEDS type : lampadaire avec mât à 360
  - Eclairage public à LEDS type : lampadaire avec mât à 180
  - Eclairage public type : applique
  - Eclairage public à LEDS type : borne bois


- Plantation : arbre existant
- Plantations à compléter
- Massif existant à compléter ou à créer

PARKING : 3 zones

- A : période scolaire fermé en haute saison
- B : permanent hors saison - payant pour mi-saison
- C : fermé hors saison - payant haute saison : juillet/août
- Repère: entrée et sortie du péage mi- haute saison
- Repère des places réservées aux PMR

Contraintes liées au site et au projet:

- Secteur Sauvegardé - Pont classé M.H
- Grand Site Touristique
- Eclairage public
- Sécurité routière
- Accessibilité
- Loi sur l'eau ( parking)

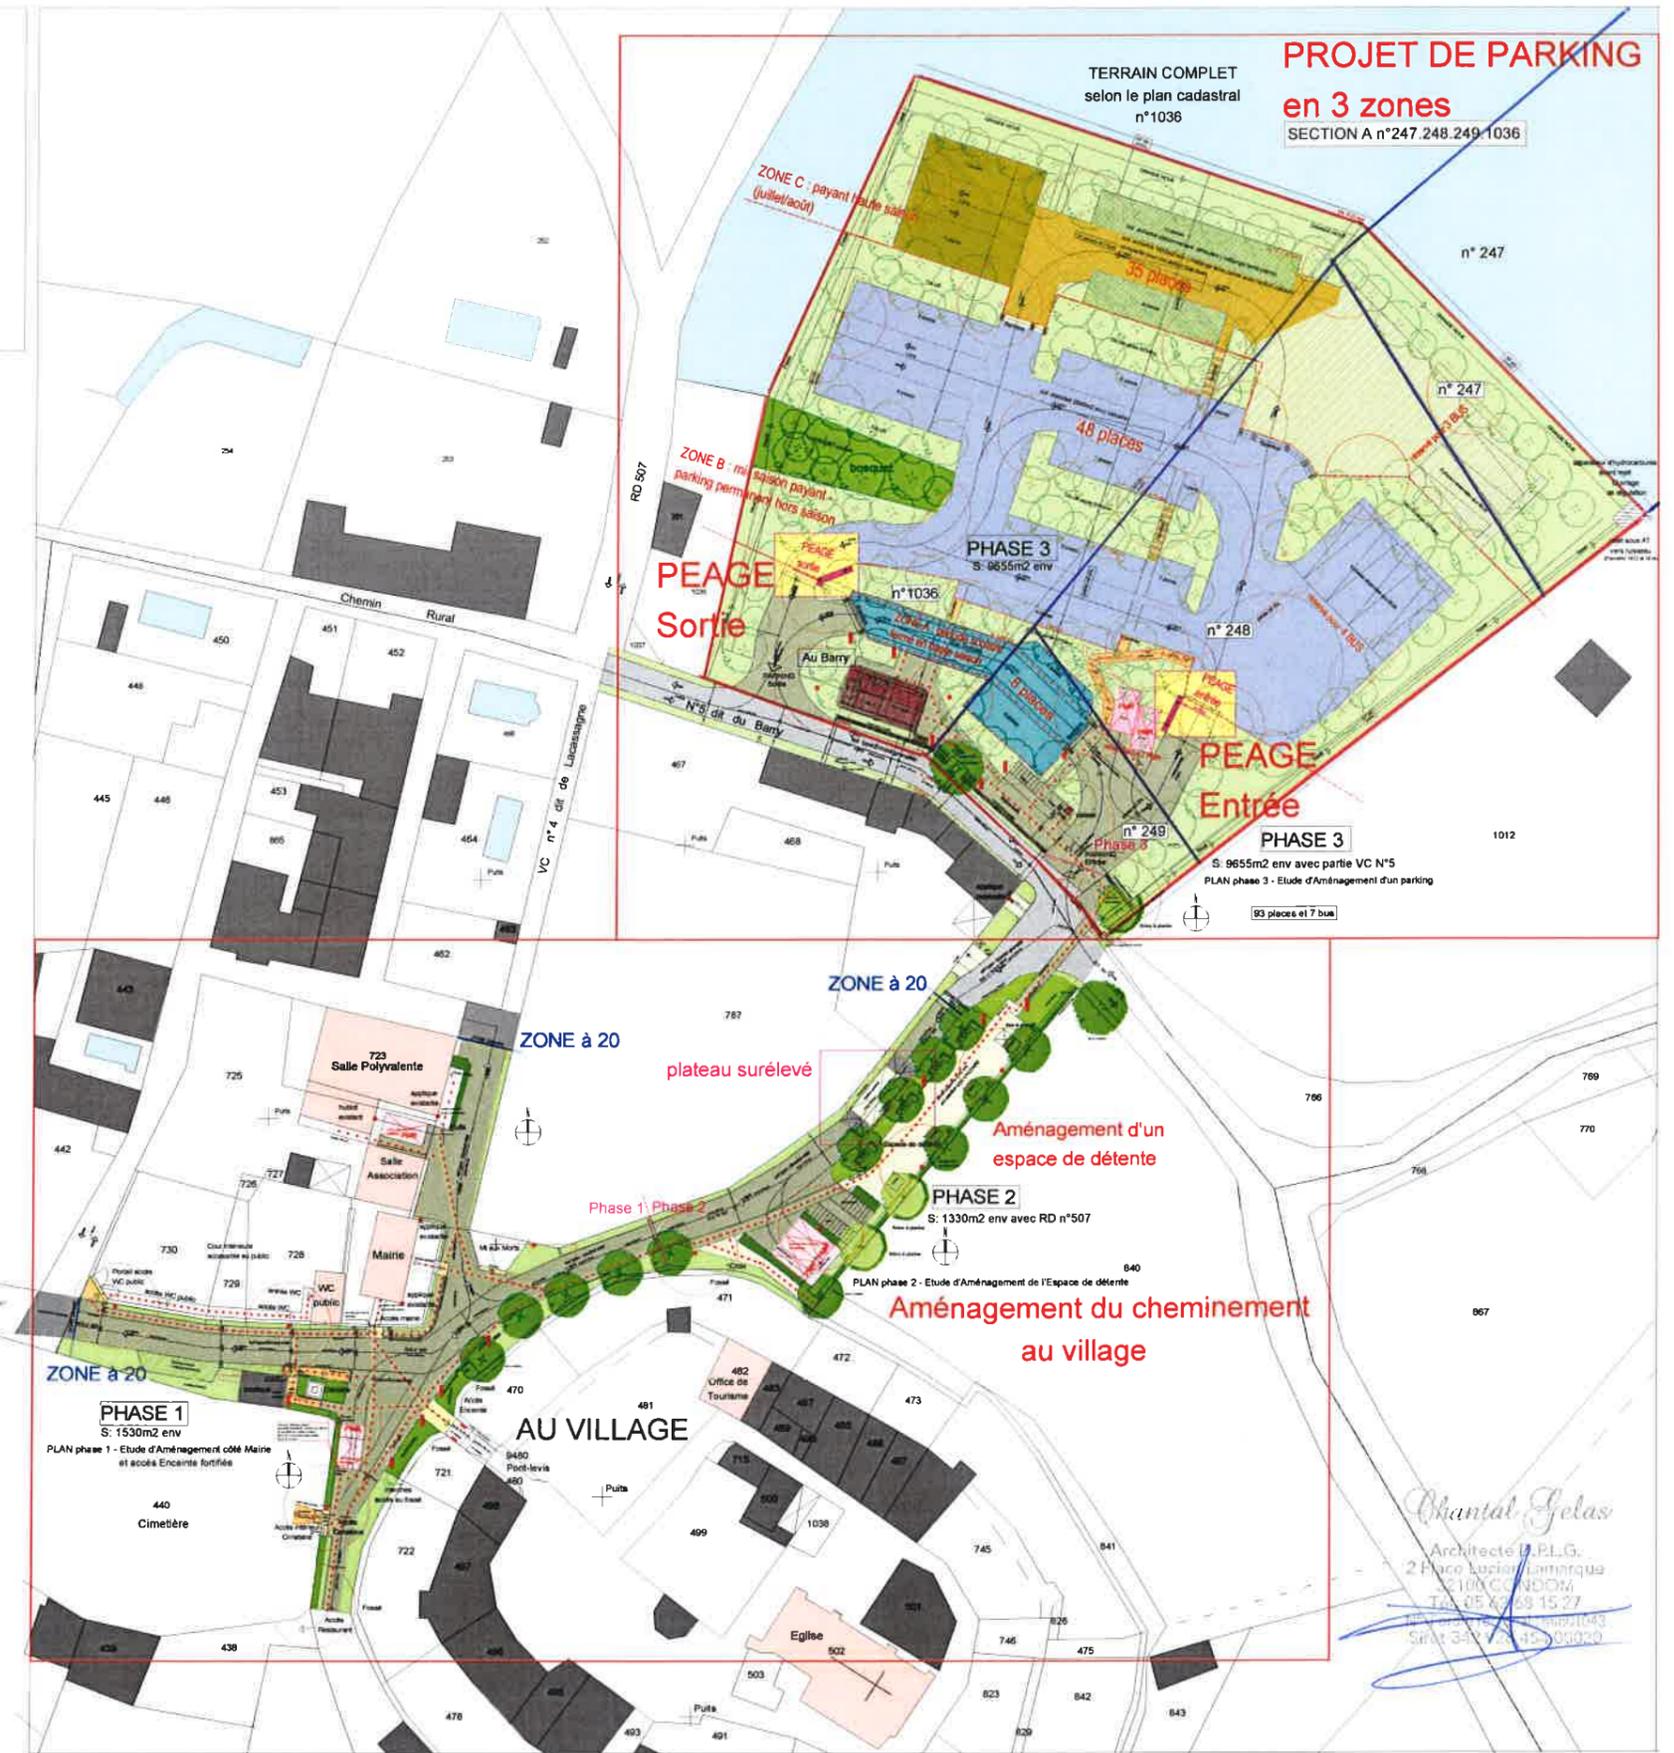

Commune de Larressingle -32100

Projet d'aménagement d'un Parking et du cheminement au village

Localisation de l'étude pour l'instruction d'un dossier DETR : phases des travaux (surface totale concernée par le projet: 12 515m2 environ)

- Phase 1: Continuité de l'aménagement vers l'entrée de la Cité et du village la Mairie, le cimetière, la salle polyvalente (surface: 1530m2 env)
- Phase 2: Espace de détente - accès vers village (1330m2 env)
  - 1: espace de détente avec places PMR( S: 695m2 env)
  - 2: voirie -accès village avec liaison entrée parking (S:635m2 env)
- Phase 3: Aménagement d'un parking :100 places (surface: 9655 env avec VC N°5 )  
Parking avec 3 zones:A.B.C : Section A : parcelles N° 247-248-249-1036

nota: les plans fournis sont donnés à titre indicatif destinés exclusivement à l'instruction du dossier de demande de subventions et ne devront pas être utilisés pour un autre emploi, les cotations et niveaux... ainsi que les limites et implantations des ouvrages seront à contrôler obligatoirement par un géomètre expert (utilisation du fond de plan du site du cadastre gov.fr)

ECLAIRAGE PUBLIC prévisionnel sous réserve d'une étude par un BET

-  Eclairage public à LEDS type : lampadaire avec mât à 360
-  Eclairage public à LEDS type : lampadaire avec mât à 180
-  Eclairage public type : applique
-  Eclairage public à LEDS type : borne bois

-  Plantation : arbre existant
-  Plantations à compléter
-  Massif existant à compléter ou à créer

PARKING : 3 zones

-  A : période scolaire fermé en haute saison
-  B : permanent hors saison - payant pour mi-saison
-  C : fermé hors saison - payant haute saison : juillet/août
-  Repère: entrée et sortie du péage mi- haute saison
-  Repère des places réservées aux PMR

- Contraintes liées au site et au projet:
- Secteur Sauvegardé - Pont classé M.H
  - Grand Site Touristique
  - Eclairage public
  - Sécurité routière
  - Accessibilité
  - Loi sur l'eau ( parking)

Commune de LARRESSINGLE  
32100 LARRESSINGLE

DOSSIER Plans : PROJET

Repérage : Zone de rencontre à 20 parking avec 3 zones - PEAGE :entrée/sortie

PLAN MASSE

échelle : 1/1000e

TERRAIN COMPLET côté PARKING



Chantal GELAS Architecte D.P.L.G  
2 Place Lucien Lamarque 32100 CONDOM  
TEL / 05 62 28 07 45 - EMAIL/chantal.gelas32@gmail.com

21/11/2019

PROJET d'Aménagement d'un PARKING  
et du Cheminement au VILLAGE

P2 bis  
Projet



Commune de Larressingle -32100

Projet d'aménagement d'un Parking et du cheminement au village

Localisation de l'étude pour l'instruction d'un dossier DETR : phases des travaux  
(surface totale concernée par le projet: 12 515m2 environ)

- Phase 1: Continuité de l'aménagement vers l'entrée de la Cité et du village la Mairie, le cimetière, la salle polyvalente (surface: 1530m2 env)
- Phase 2: Espace de détente - accès vers village (1330m2 env)
  - 1: espace de détente avec places PMR( S: 695m2 env)
  - 2: voirie -accès village avec liaison entrée parking (S:635m2 env)
- Phase 3: Aménagement d'un parking :100 places (surface: 9655 env avec VC N°5 )  
Parking avec 3 zones A.B.C : Section A : parcelles N° 247-248-249-1036


note: les plans fournis sont donnés à titre indicatif destinés exclusivement l'instruction du dossier de demande de subventions et ne devront pas être utilisés pour un autre emploi, les cotations et niveaux... ainsi que les limites et implantations des ouvrages seront à contrôler obligatoirement par un géomètre expert (utilisation du fond de plan du site du cadastre gouv.fr)

ECLAIRAGE PUBLIC prévisionnel  
sous réserve d'une étude par un BET

-  Eclairage public à LEDS type : lampadaire avec mât à 360
-  Eclairage public à LEDS type : lampadaire avec mât à 180
-  Eclairage public type : applique
-  Eclairage public à LEDS type : borne bois

-  Plantation : arbre existant
-  Plantations à compléter
-  Massif existant à compléter ou à créer

-  Sol voirie type: Enrobé  
Raccords divers de voiries
-  Sol voirie type: Enrobé grenailé  
côté VC N°5 et partie RD 207 :accès parking
-  Sol voirie de type: Enrobé miel  
Zone à 20 km/h :espace de rencontre et côté Parking permanent : bus scolaire
-  Sol stabilisé de type: calcaire  
côté espace de rencontre et parking (permanent hors saison et demi-saison)
-  Sol de type: enherbé renfort calcaire  
côté haute saison partie circulation des bus
-  Sol de type: enherbé ( mélange terre/pierrres)  
côté haute saison partie stationnement et circulation des véhicules et hormis les bus
-  Sol piétonnier type: désactivé  
côté : cimetière, portail vers wc public paliers-rampes côté boutique -calvaire-parking
-  Sol type: dalle en pierre de taille  
Entrée côté : mairie,cimetière, M aux Morts, Pont-levis Marches, bandes , bordures voirie...
-  Plot en bois  
simulation cheminement des piétons

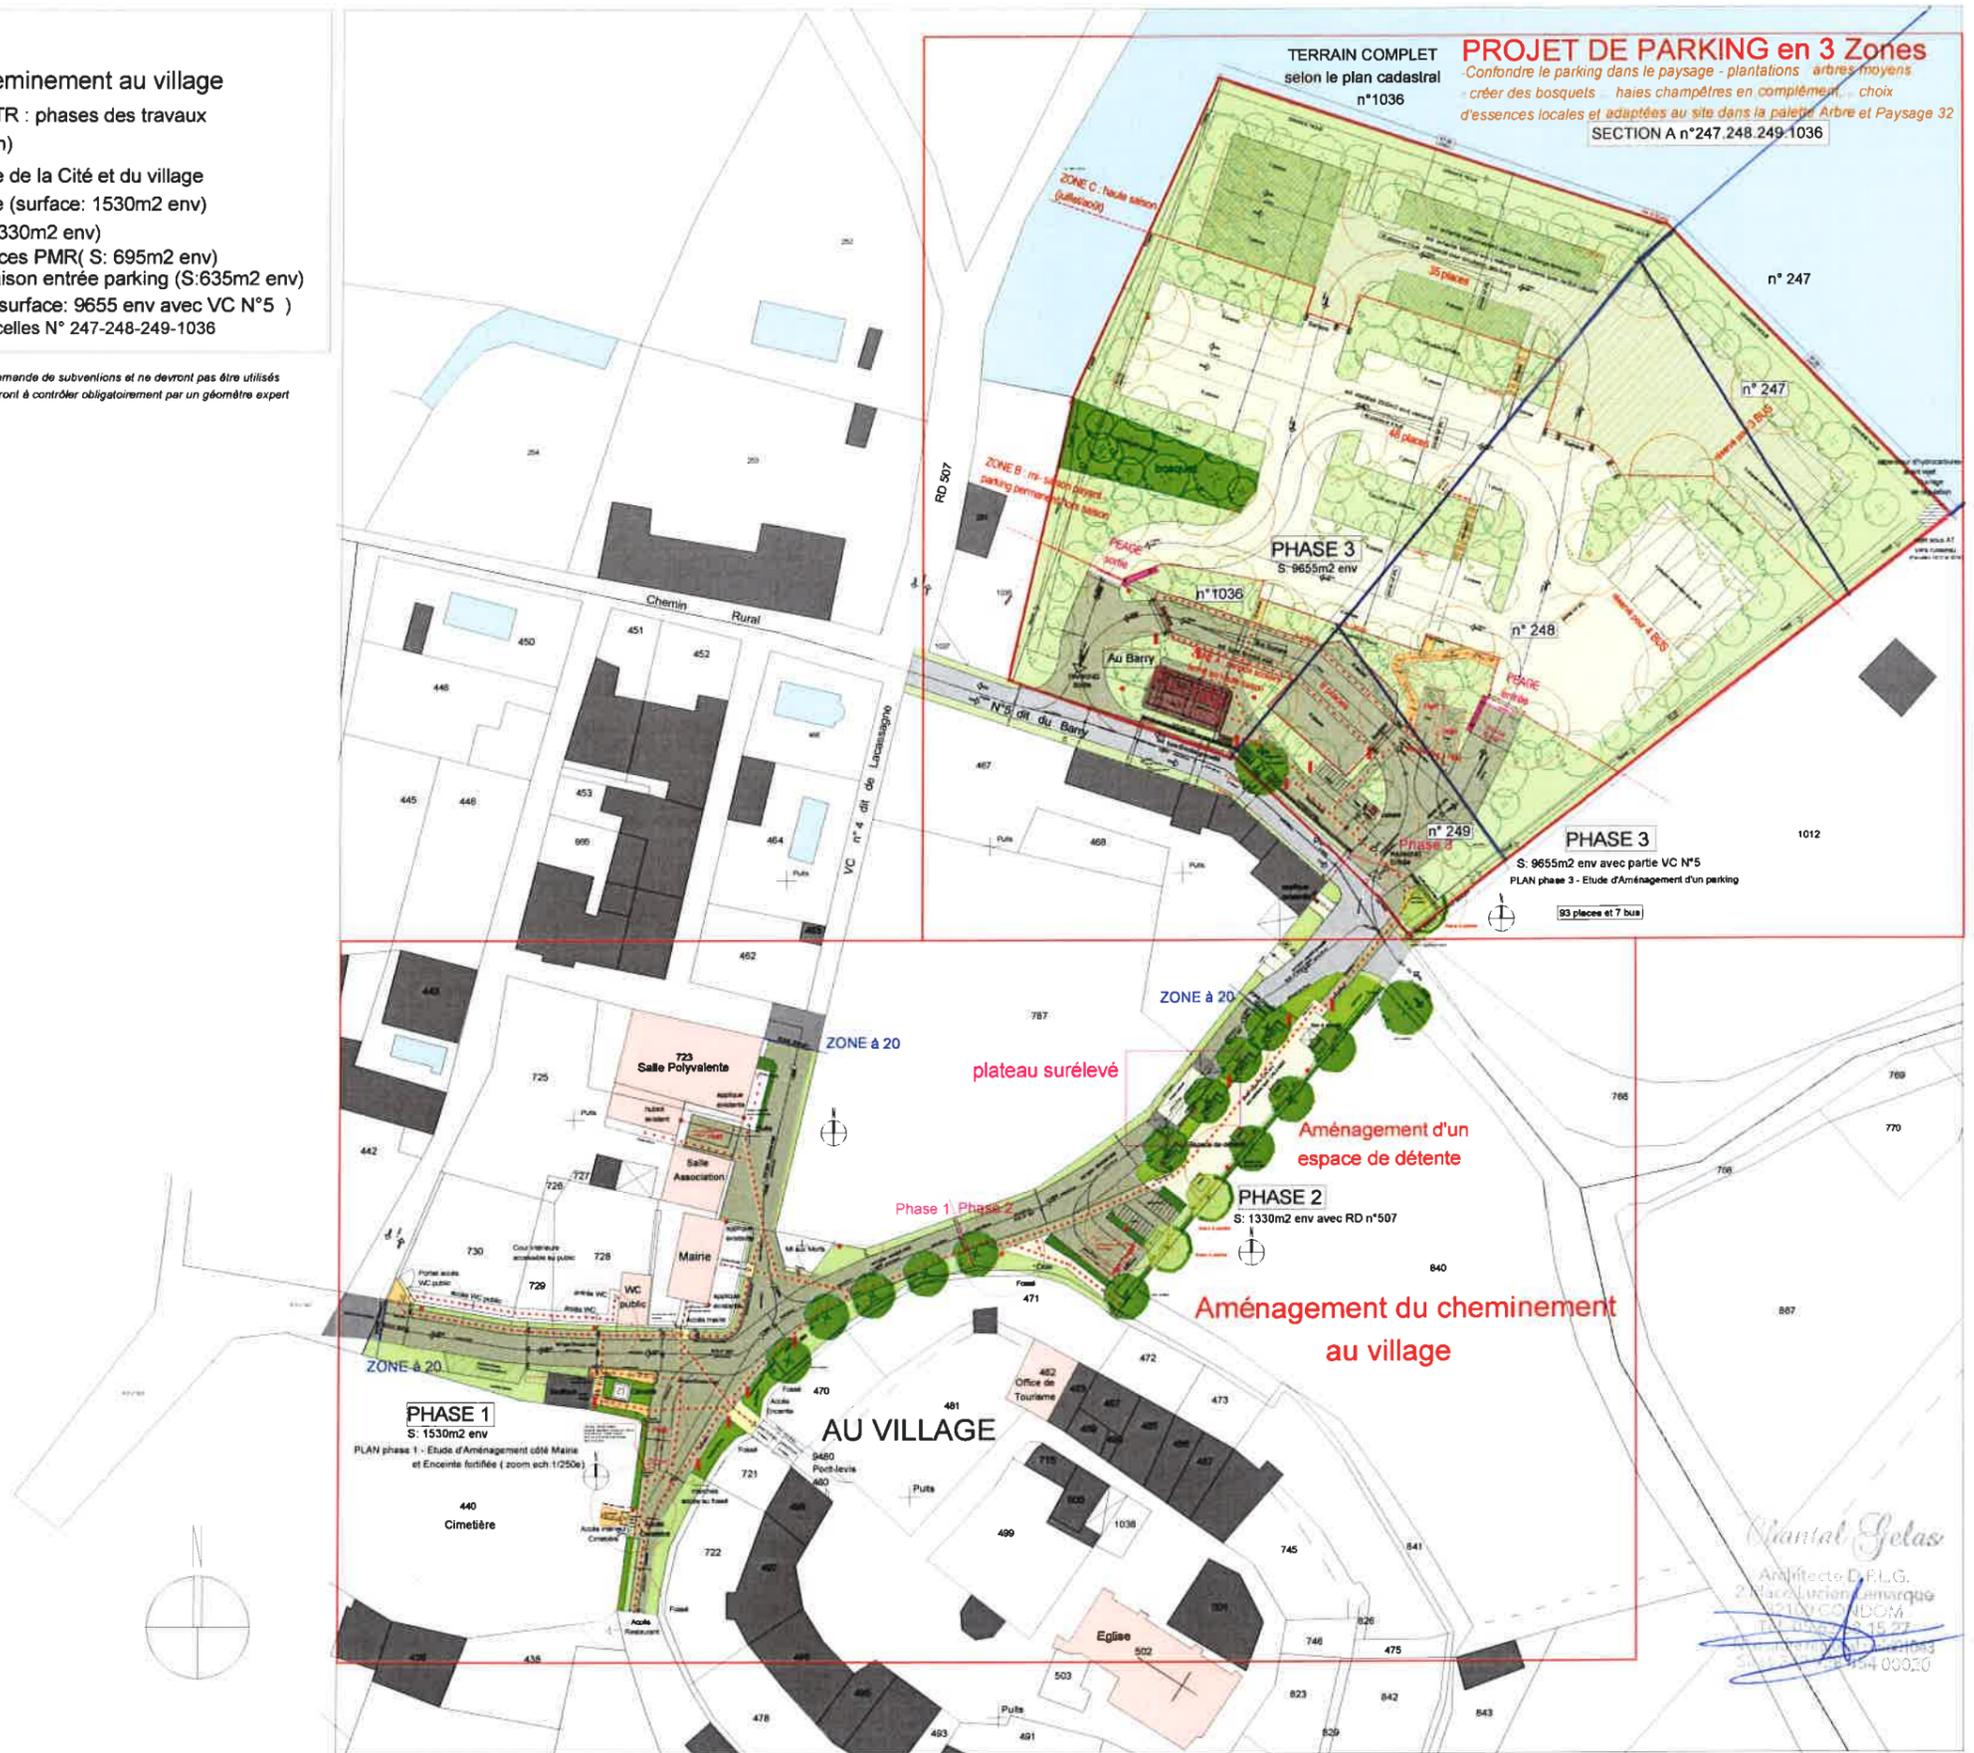

TERRAIN COMPLET selon le plan cadastral n°1036  
**PROJET DE PARKING en 3 Zones**  
- Confondre le parking dans le paysage - plantations arbres moyens  
- créer des bosquets - haies champêtres en complément... choix d'essences locales et adaptées au site dans la palette Arbre et Paysage 32  
SECTION A n°247.248.249-1036

Chantal Gelas  
Architecte D.P.L.G.  
2 Place Lucien Lamarque  
32100 CONDOM  
05 62 28 07 45  
21/11/2019

Espace de détente : type de bordure en plessis de noisetier et de mobiliers et accessoires en bois naturel



Type de Support de vélos en bois naturel  
(Espace de détente et Parking)



Type de Borne carrée en bois naturel  
( plus haute , fixe ou amovible selon localisation :  
côté parking et cheminement au village)

Parking : système de péage



Caisse automatique  
( sous un abri en bois )



type de barrière d'entrée/sortie  
( masqué par du végétal- peinture RAL au choix)



type de borne



type de barrière basculante en bois naturel  
(zones d'accès : permanent-mi-saison –haute saison)



Mât en fonte au choix cheminement au village Mât simple conique côté parking  
Deux Types de lampadaires pour le cheminement au village et le parking  
(lanterne de style à 4 faces semblable à celle existante pour les deux espaces)  
1 : un mât en fonte spécial avec une borne ouvragée en partie basse pour le cheminement  
des piétons du parking et de l'espace de détente au village :RAL brun type 8019  
2 : un mât de forme simple de type conique pour le parking : RAL gris olive type 6006



Type de sols



Le mélange terre végétale (40%) et  
grave 20/40 (60%) stabilise le sol  
tout en permettant la croissance de  
l'herbe.  
Le mélange de graminées utilisées  
doit être résistant au piétinement.



Type de sol enherbé  
( zone C : haute saison )



**PHASE 3**

Section A : n° 247.248.249.1036  
 S: 9655m2 env avec VC N°5  
 PLAN phase 3 - Etude d'Aménagement d'un parking  
 93 places et 7 bus

- placette + arbre pour panneau connexion chemin piéton
- massif arbustif ou prairie fleurie...

ZONE à 20

**plateau surélevé à créer**

- replat en béton (ton pierre)
- glacis béton strié+ résine grise
- bordure en pierre

- bordure plessis de noisetier h:0.50 env côté voirie
- compléter la végétation existante

**Aménagement d'un espace de détente**

**PHASE 2**

S: 1330m2 env avec RD n°507  
 PLAN phase 2 - Etude d'Aménagement de l'Espace de détente

**Aménagement du cheminement au village**

Phase 1 Phase 2

**AU VILLAGE**

- pavés en pierre

**PHASE 1 - désactivé**

S: 1530m2 env  
 PLAN phase 1 - Etude d'Aménagement côté Mairie et accès Enceinte fortifiée

- massif de vivaces en pied de murs
- plantes- prairies fleuries...

*Christophe Jolas*  
 Architecte D.P.L.G.  
 21 rue de la Lamargue  
 33100 LARRESSINGLE  
 Tel. 05 56 44 11 57  
 N° 1010003  
 02 99 54 00 20




Commune de LARRESSINGLE -32100

note: les plans fournis sont donnés à titre indicatif destinés exclusivement à l'instruction du dossier de demande de subventions et ne devront pas être utilisés pour un autre emploi, les cotations et niveaux ainsi que les limites et implantations des ouvrages seront à contrôler obligatoirement par un géomètre expert (utilisation du fond de plan du site du cadastre gov.fr)

<b>DOSSIER Plans : Projet A.B.F</b> Sois -Espace VERT et Plantations ECLAIRAGE PUBLIC côté Cheminement au VILLAGE	PLAN MASSE échelle : zoom 1/500e 21 juin 2019 <i>21/06/2019</i>	<b>P2 .A1</b>
	823	

# Aménagement du cheminement au village

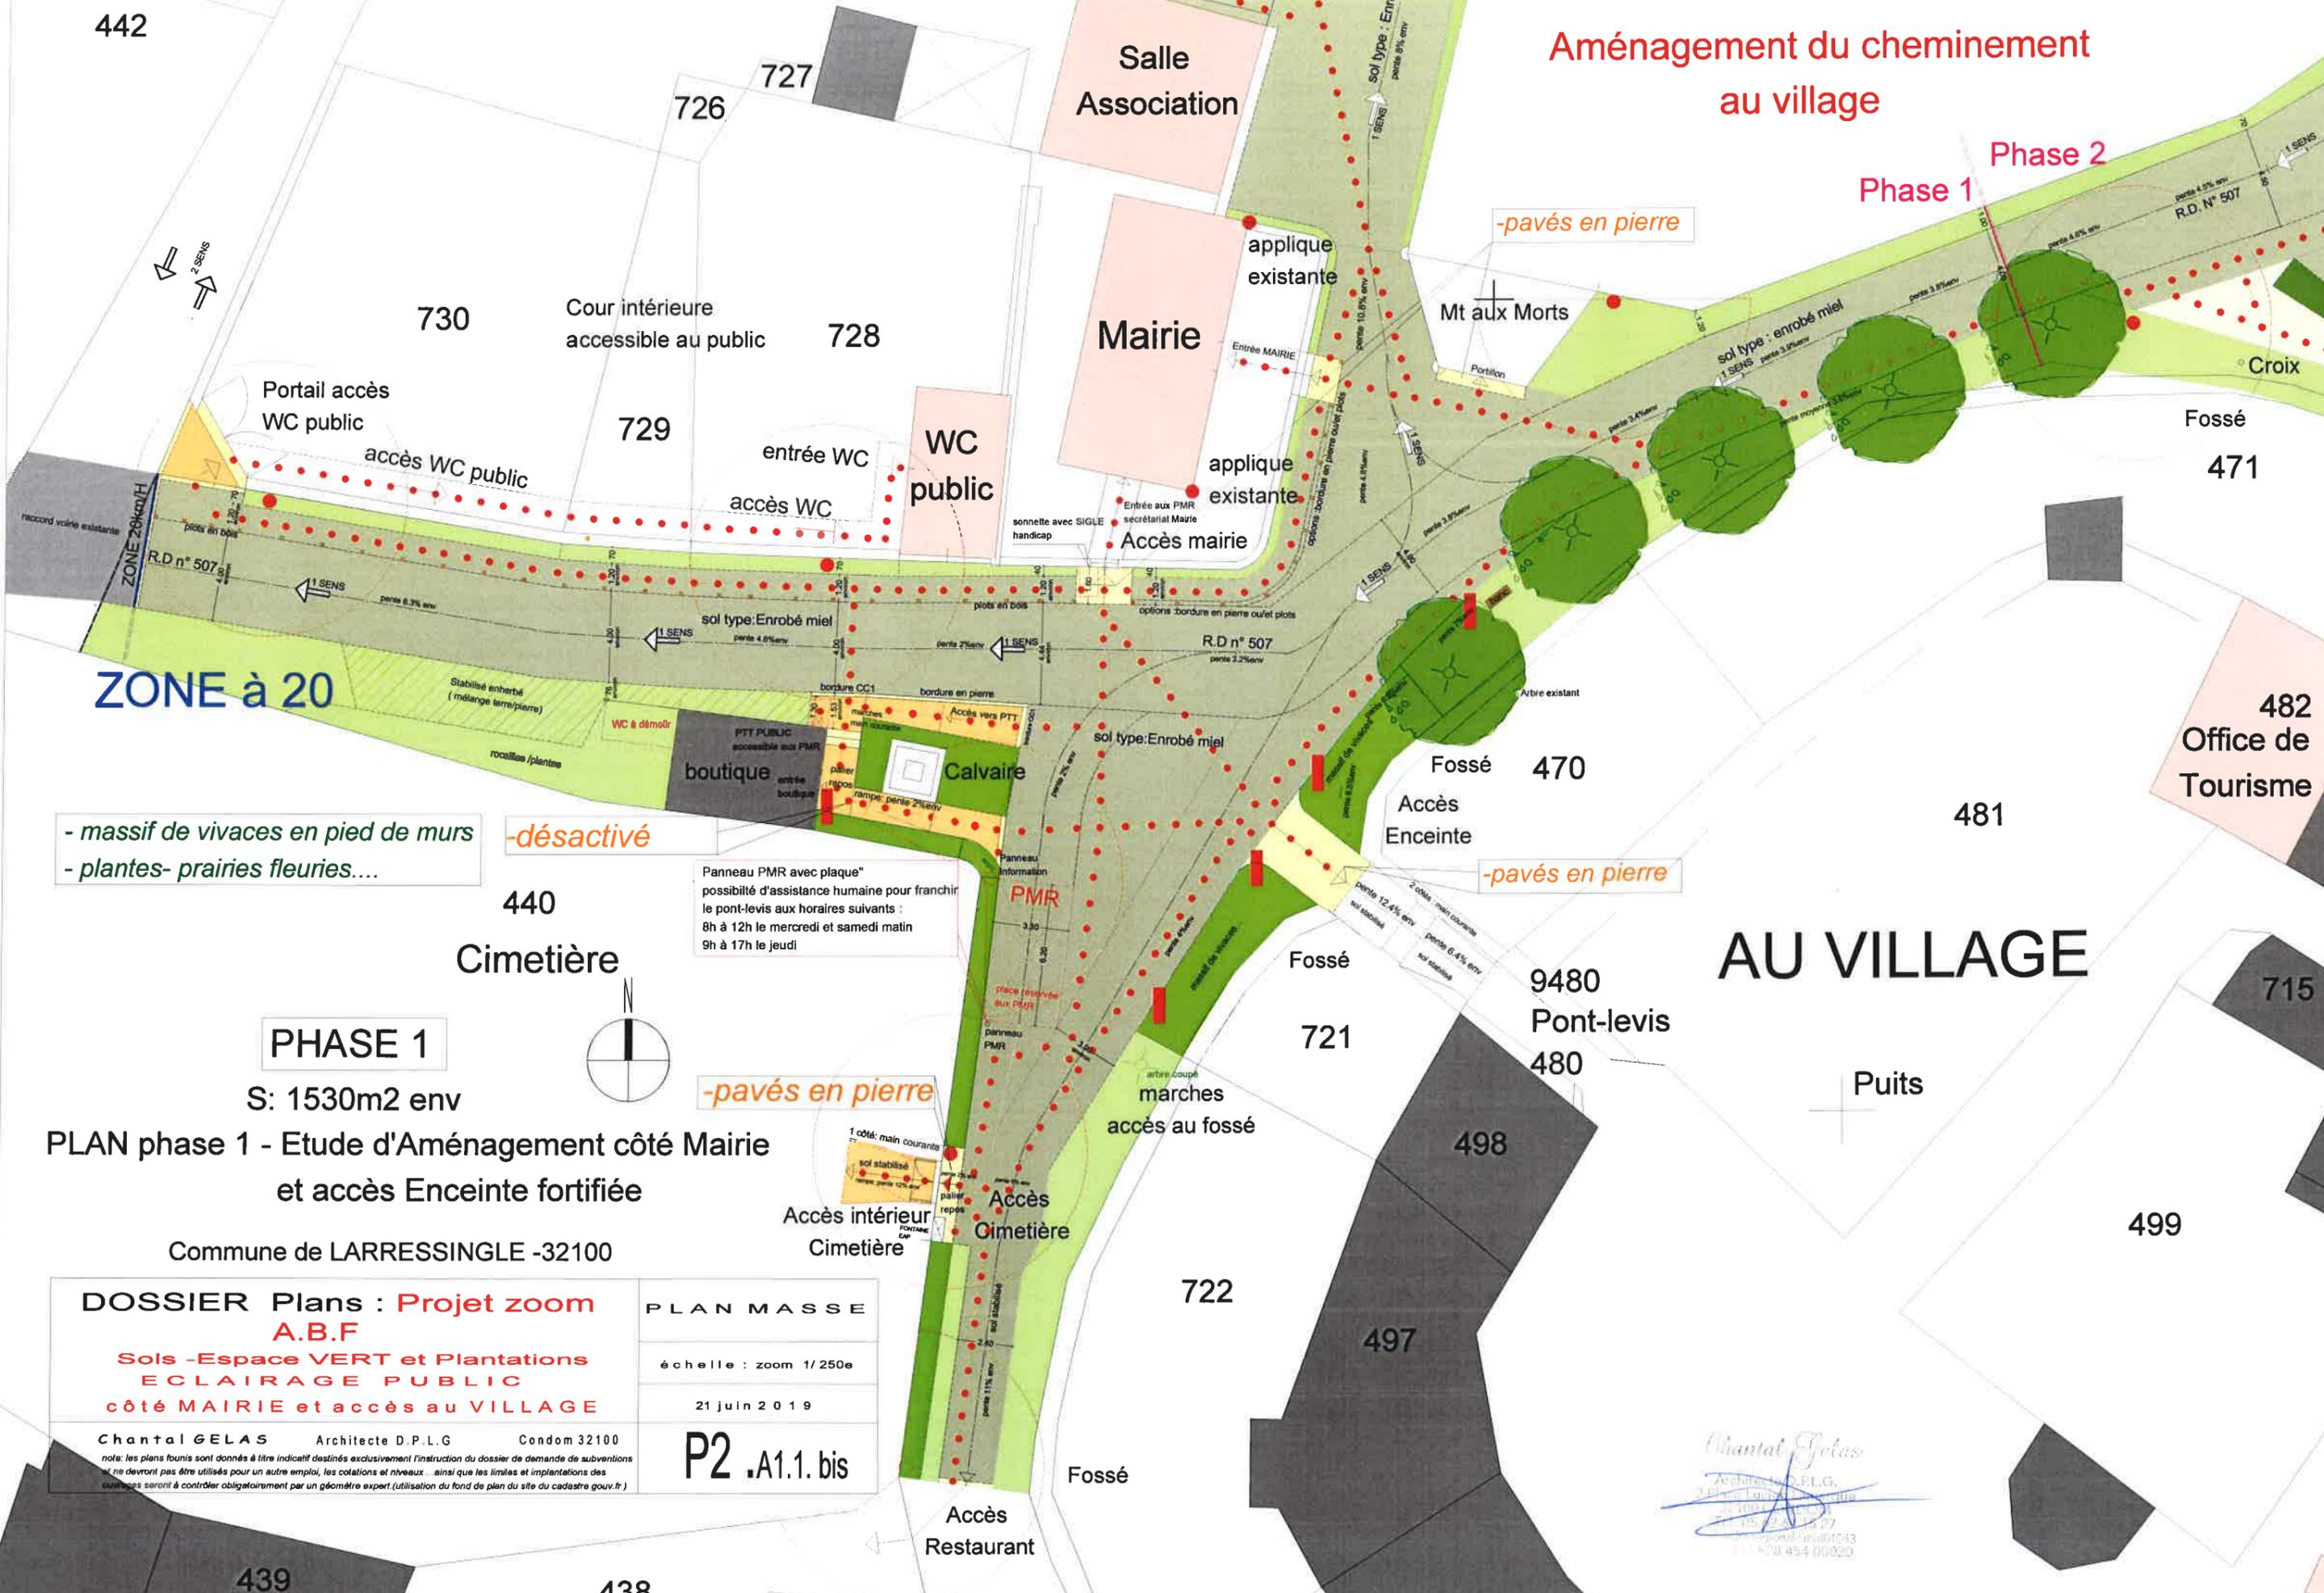

**ZONE à 20**

- massif de vivaces en pied de murs
- plantes- prairies fleuries...

**-désactivé**

Panneau PMR avec plaque  
possibilité d'assistance humaine pour franchir le pont-levis aux horaires suivants :  
8h à 12h le mercredi et samedi matin  
9h à 17h le jeudi

**PHASE 1**

S: 1530m2 env

**PLAN phase 1 - Etude d'Aménagement côté Mairie et accès Enceinte fortifiée**

Commune de LARRESSINGLE -32100

**DOSSIER Plans : Projet zoom A.B.F**  
Sois -Espace VERT et Plantations  
ECLAIRAGE PUBLIC  
côté MAIRIE et accès au VILLAGE

Chantal GELAS Architecte D.P.L.G Condom 32100  
note: les plans fournis sont donnés à titre indicatif destinés exclusivement à l'instruction du dossier de demande de subventions et ne devront pas être utilisés pour un autre emploi, les cotations et niveaux ainsi que les limites et implantations des ouvrages seront à contrôler obligatoirement par un géomètre expert (utilisation du fond de plan du site du cadastre gov.fr.)

PLAN MASSE  
échelle : zoom 1/ 250e  
21 juin 2019  
**P2 .A1.1. bis**

*Chantal Gelas*  
Architecte D.P.L.G.  
2 place Luchet 32100 Larressingle  
05 62 45 44 27  
05 62 45 44 00 02 0



**ZONE à 20**

**PHASE 1**

S: 1530m2 env

PLAN phase 1 - Etude d'Aménagement côté Mairie  
et accès Enceinte fortifiée

**DOSSIER Plans : Projet zoom A.B.F**  
Soils -Espace VERT et Plantations  
ECLAIRAGE PUBLIC  
côté MAIRIE et accès au VILLAGE

PLAN MASSE


échelle : zoom 1/250e

21 juin 2019

Chantal GELAS Architecte D.P.L.G. Condom 32100  
note : les plans fournis sont donnés à titre indicatif destinés exclusivement à l'instruction du dossier de demande de subventions  
et ne devront pas être utilisés pour un autre emploi, les cotations et niveaux ainsi que les limites et implantations des  
ouvrages seront à contrôler obligatoirement par un géomètre expert (utilisation du fond de plan du site du cadastre gouv.fr)

**P2 .A1.2. bis**

**Aménagement du cheminement  
au village**

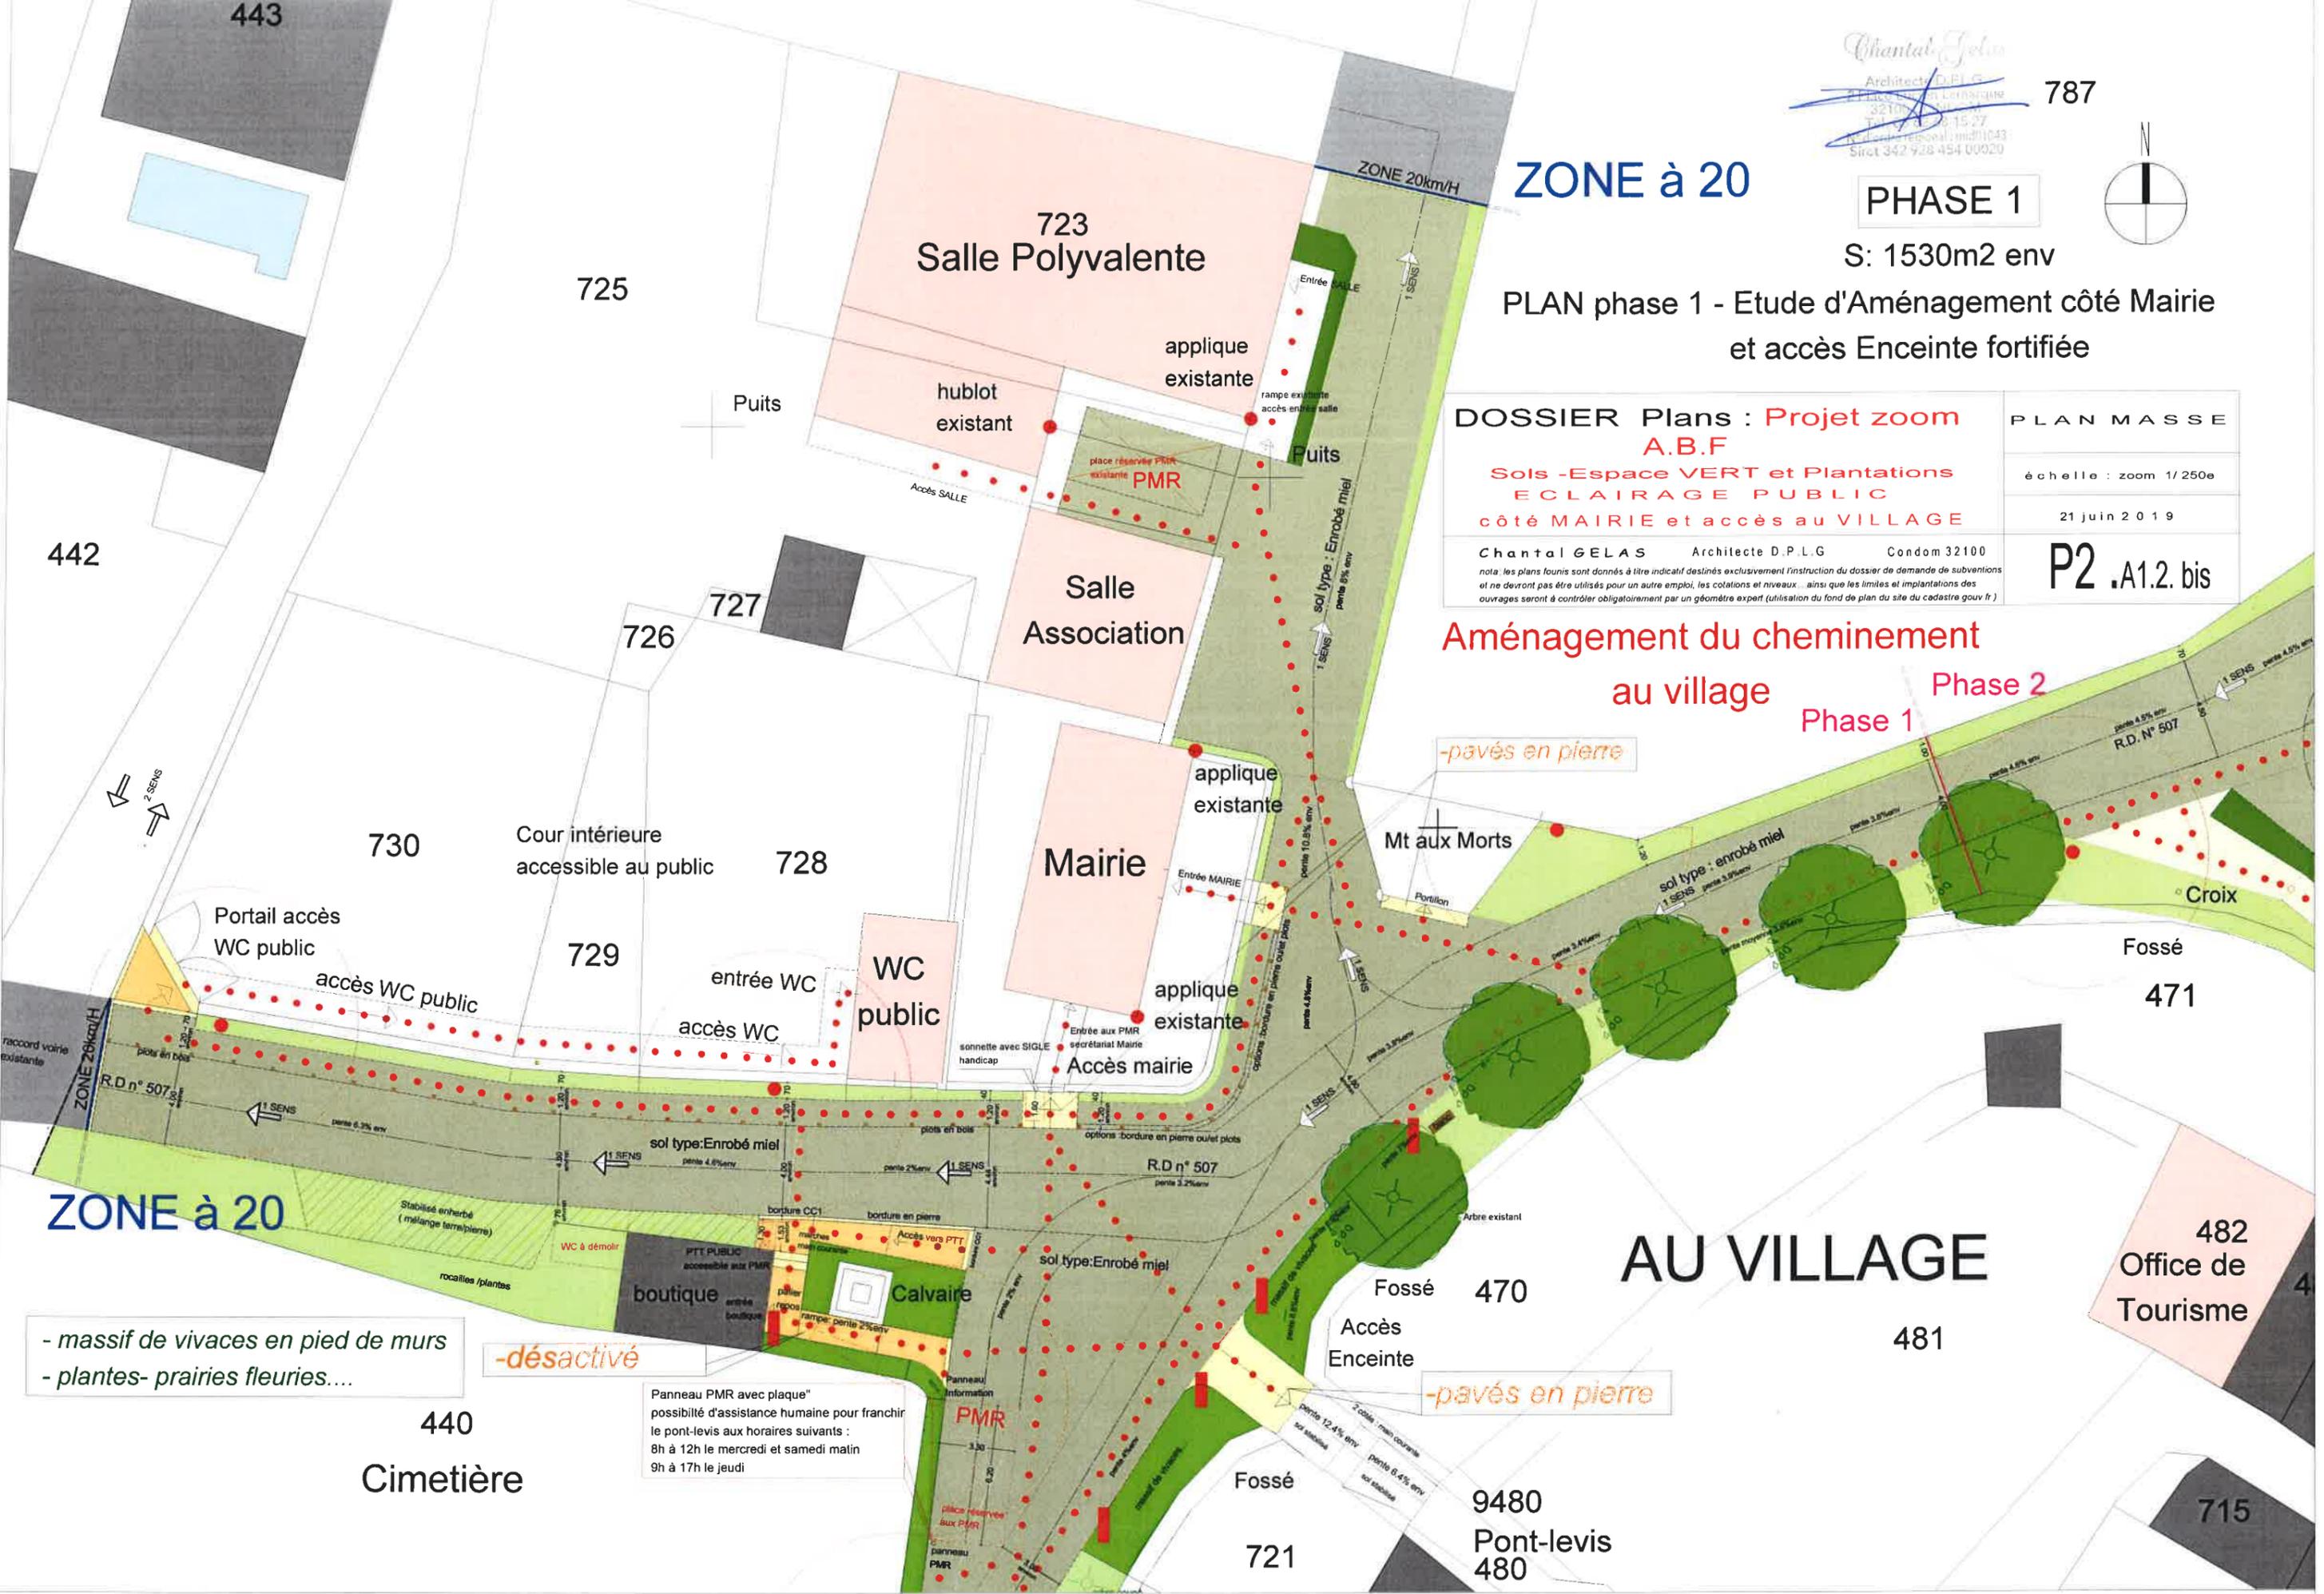

**ZONE à 20**

**AU VILLAGE**


- massif de vivaces en pied de murs  
- plantes- prairies fleuries....

**-désactivé**

Panneau PMR avec plaque"  
possibilité d'assistance humaine pour franchir  
le pont-levis aux horaires suivants :  
8h à 12h le mercredi et samedi matin  
9h à 17h le jeudi

440  
**Cimetière**

9480  
**Pont-levis 480**

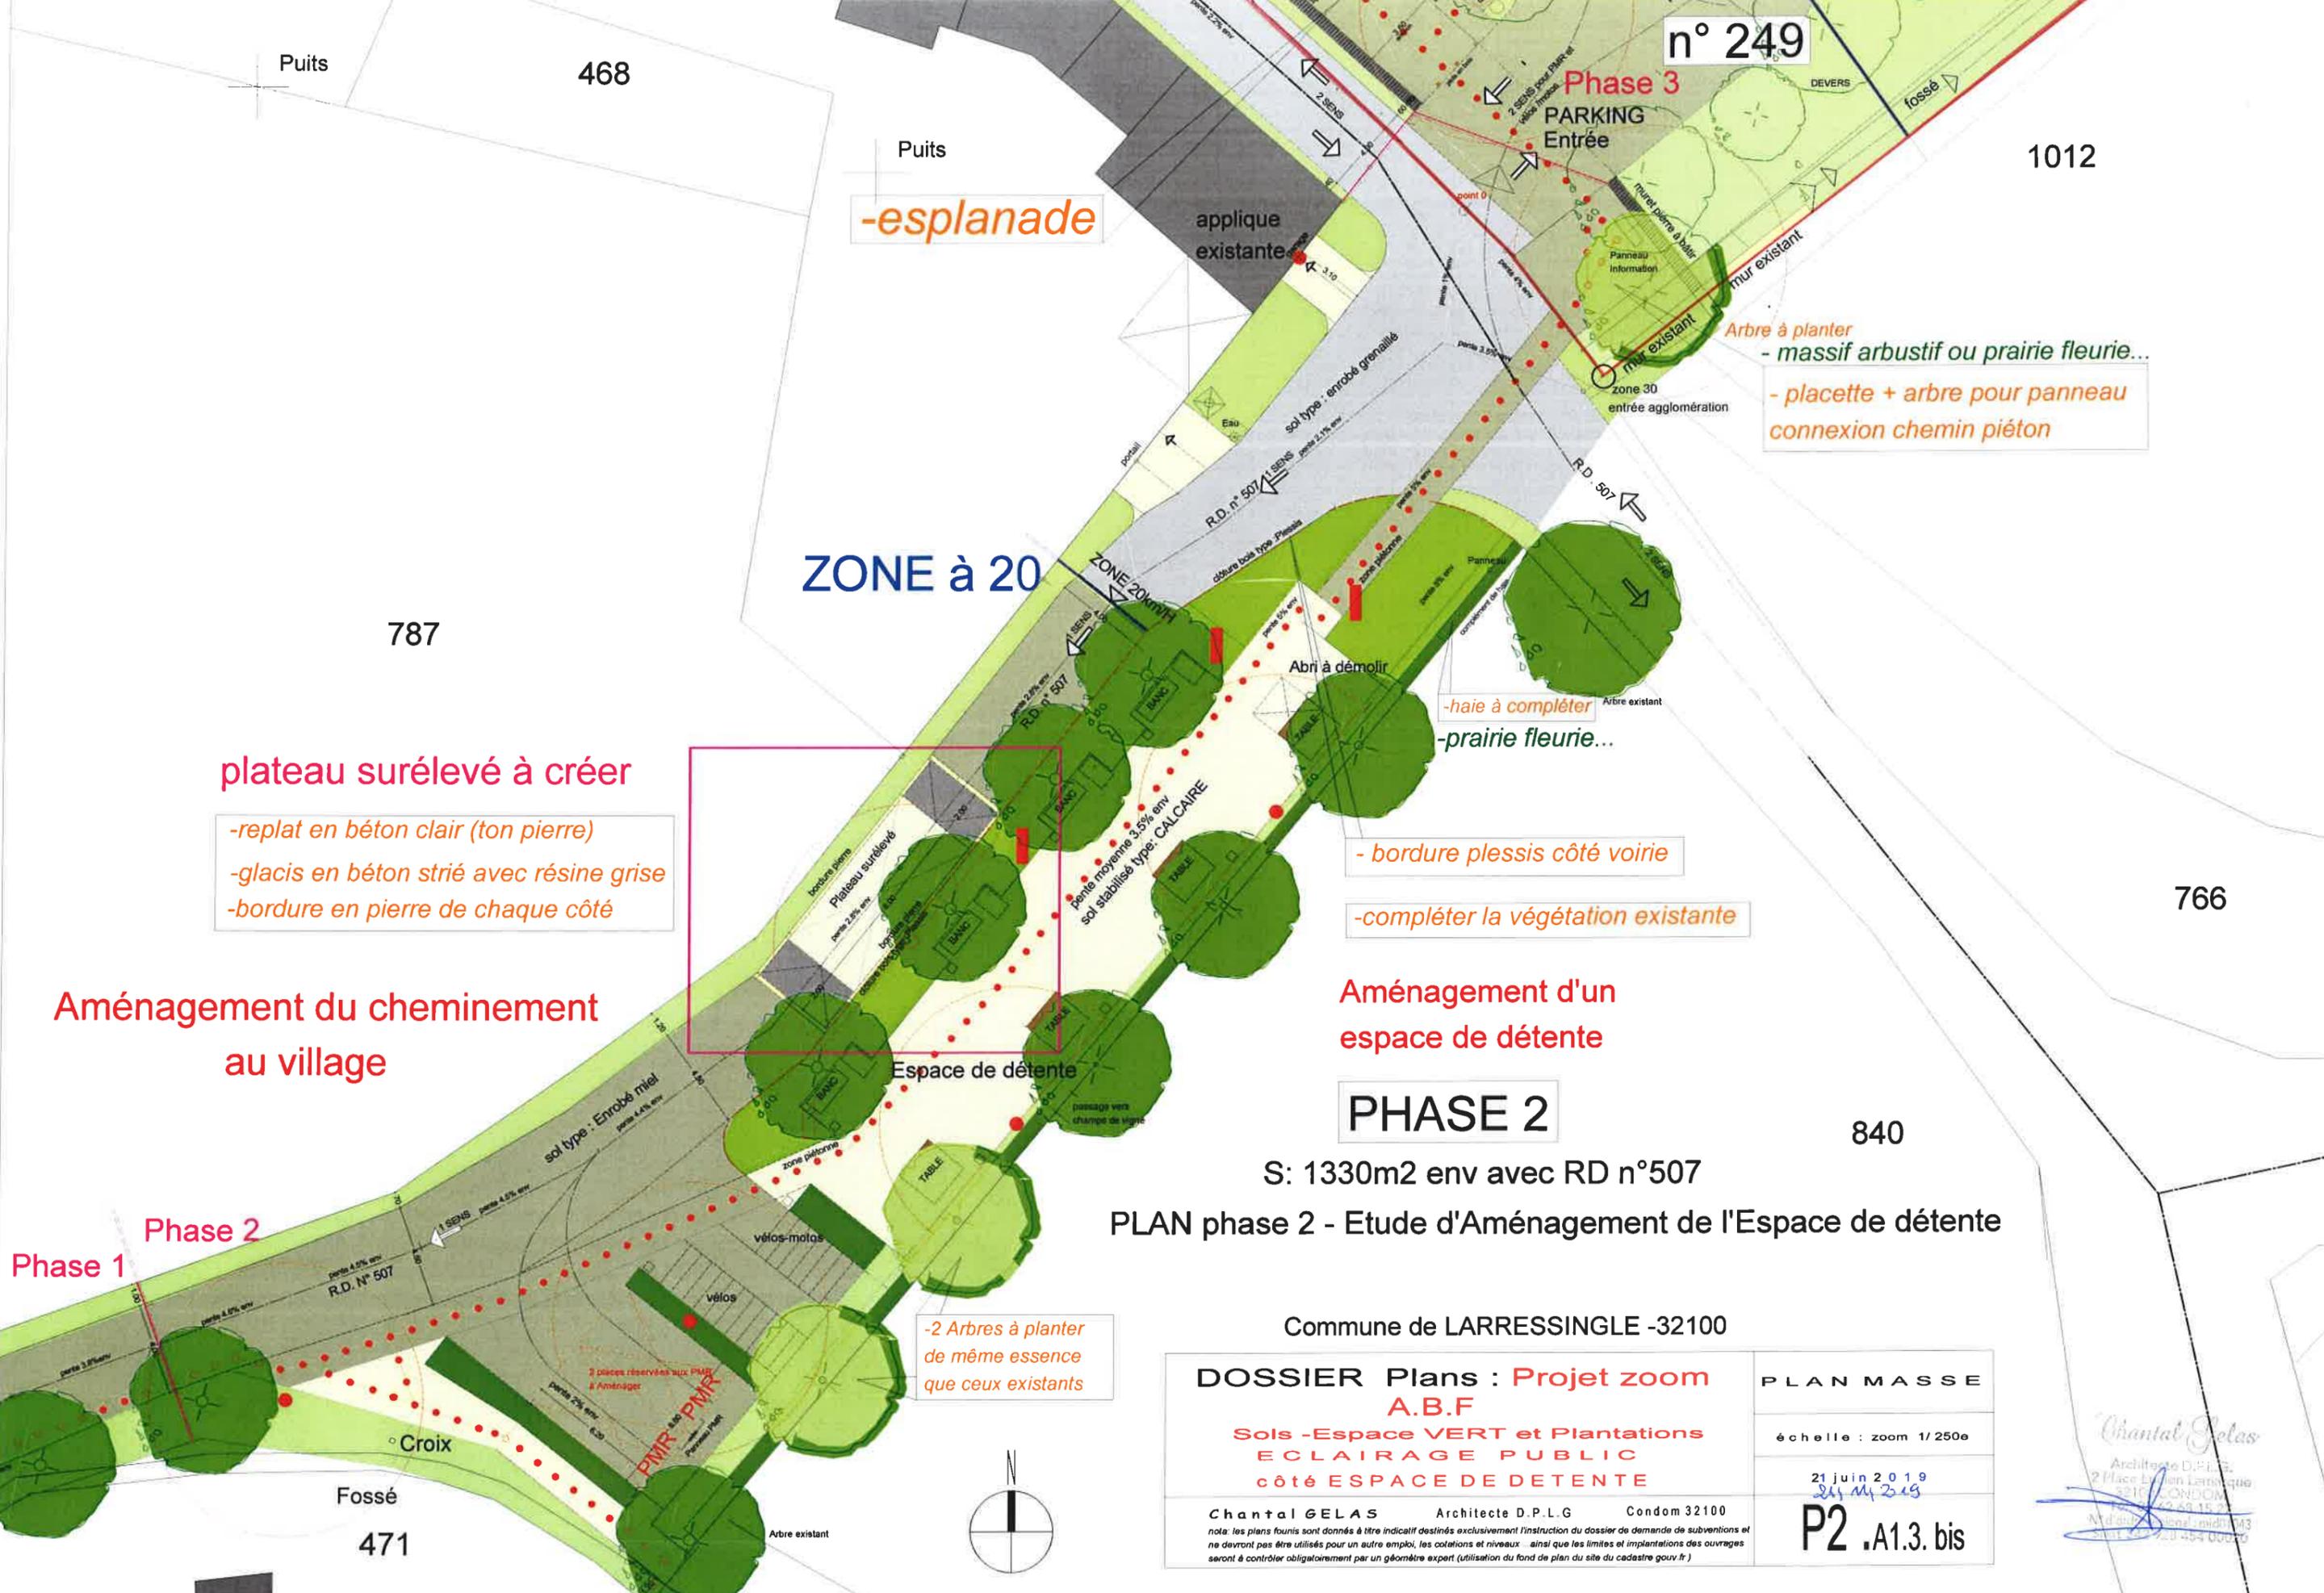

n° 249

Puits

468

Puits

-esplanade

applique existante

Phase 3

PARKING Entrée

1012

Arbre à planter  
- massif arbustif ou prairie fleurie...  
- placette + arbre pour panneau connexion chemin piéton

787

ZONE à 20

ZONE 20km/h

plateau surélevé à créer

- replat en béton clair (ton pierre)
- glacis en béton strié avec résine grise
- bordure en pierre de chaque côté

Aménagement du cheminement au village

-haie à compléter  
-prairie fleurie...

- bordure plessis côté voirie

-compléter la végétation existante

Aménagement d'un espace de détente

PHASE 2

S: 1330m2 env avec RD n°507

PLAN phase 2 - Etude d'Aménagement de l'Espace de détente

840

766

Espace de détente

-2 Arbres à planter de même essence que ceux existants


Phase 1

Phase 2

Croix

Fossé

471

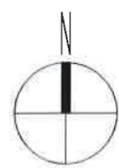

Commune de LARRESSINGLE -32100

DOSSIER Plans : **Projet zoom A.B.F**  
Sols -Espace VERT et Plantations  
ECLAIRAGE PUBLIC  
côté ESPACE DE DETENTE

PLAN MASSE

échelle : zoom 1/250e

21 juin 2019

P2 .A1.3. bis

Chantal GELAS Architecte D.P.L.G Condom 32100

note: les plans fournis sont donnés à titre indicatif destinés exclusivement à l'instruction du dossier de demande de subventions et ne devront pas être utilisés pour un autre emploi, les cotations et niveaux ainsi que les limites et implantations des ouvrages seront à contrôler obligatoirement par un géomètre expert (utilisation du fond de plan du site du cadastre gouv.fr.)

Chantal Gelas  
Architecte D.P.L.G.  
2 Place Julien Laroque  
32100 LARRESSINGLE  
05 62 43 15 33  
05 62 43 15 33  
05 62 43 15 33

**LEGENDE**


- ZONE C**  Sol de type: enherbé renfort calcaire côté haute saison partie circulation des bus  
( haute saison parking payant)  Sol de type: enherbé ( mélange terre/pierres) côté haute saison partie stationnement et circulation des véhicules et hormis les bus
- ZONE B**  Sol stabilisé de type: calcaire parking permanent hors saison et demi-saison payante  
(hors saison: permanent et demi-saison parking payant)
- ZONE A**  Sol voirie de type: Enrobé miel Parking permanent : période Scolaire (fermé en haute saison)
-  Sol piétonnier type: désactivé ( paliers repos -rampes - escaliers)

**TERRAIN COMPLET PROJET DE PARKING en 3 Zones**

selon le plan cadastral n°1036

-Confondre le parking dans le paysage - plantations : arbres moyens  
- créer des bosquets ... haies champêtres en complément... choix d'essences locales et adaptées au site dans la palette Arbre et Paysage 32

SECTION A n°247.248.249.1036

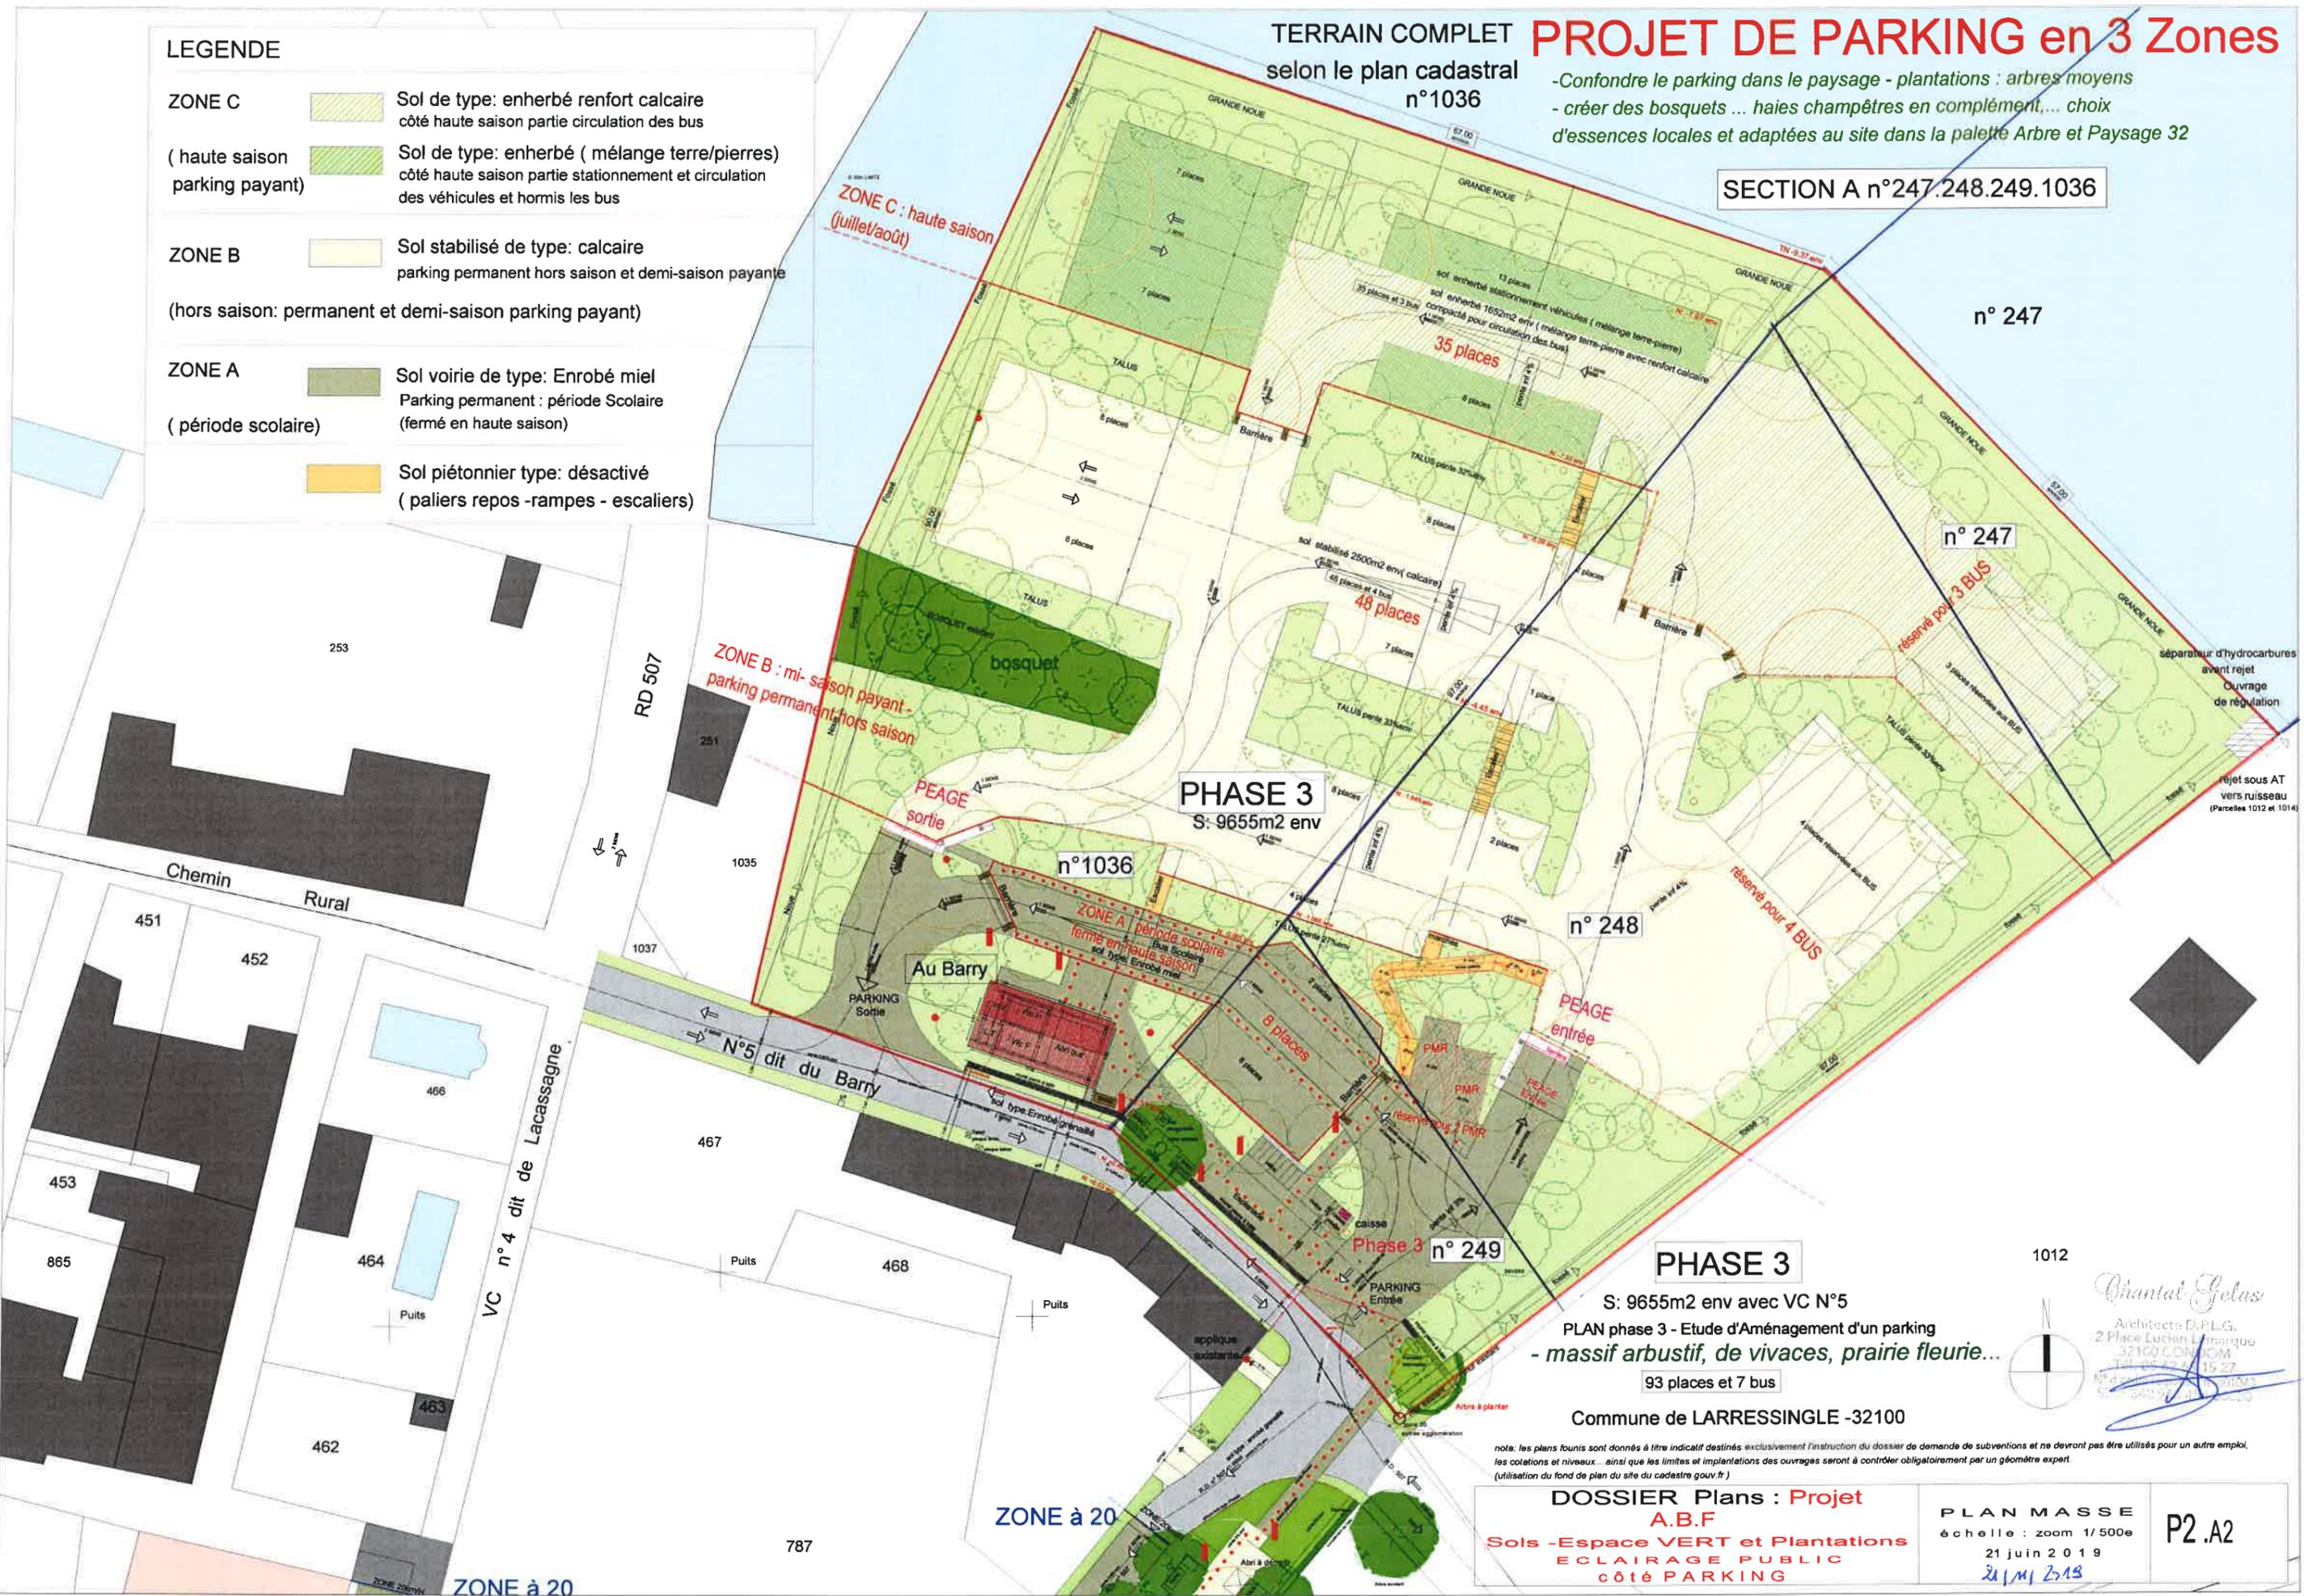

**PHASE 3**  
S: 9655m2 env

**PHASE 3**

S: 9655m2 env avec VC N°5  
PLAN phase 3 - Etude d'Aménagement d'un parking  
- massif arbustif, de vivaces, prairie fleurie...  
93 places et 7 bus

Commune de LARRESSINGLE -32100

nota: les plans fournis sont donnés à titre indicatif destinés exclusivement à l'instruction du dossier de demande de subventions et ne devront pas être utilisés pour un autre emploi, les cotations et niveaux... ainsi que les limites et implantations des ouvrages seront à contrôler obligatoirement par un géomètre expert. (utilisation du fond de plan du site du cadastre gov.fr)

**DOSSIER Plans : Projet A.B.F**  
Soils -Espace VERT et Plantations  
ECLAIRAGE PUBLIC  
côté PARKING


**PLAN MASSE**  
échelle : zoom 1/500e  
21 juin 2019  
21/01/2019

P2.A2

*Orantal Gelas*  
Architecte D.P.L.G.  
2 Place Lucien Lemaire  
32100 COMBOMM  
Tél: 05 62 24 15 27  
05 62 24 15 28



LEGENDE	
ZONE C (haute saison parking payant)	 Sol de type: enherbé renfort calcaire côté haute saison partie circulation des bus  Sol de type: enherbé ( mélange terre/pierres) côté haute saison partie stationnement et circulation des véhicules et hormis les bus
ZONE B (hors saison: permanent et demi-saison parking payant)	 Sol stabilisé de type: calcaire parking permanent hors saison et demi-saison payante
ZONE A (période scolaire)	 Sol voirie de type: Enrobé miel Parking permanent : période Scolaire (fermé en haute saison)  Sol piétonnier type: désactivé ( paliers repos -rampes - escaliers)

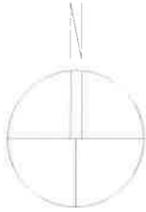

## PROJET DE PARKING en 3 Zones

Commune de LARRESSINGLE -32100

SECTION A n°247.248.249.1036

-Confondre le parking dans le paysage - plantations : arbres moyens  
 - créer des bosquets ... haies champêtres en complément,... choix d'essences locales et adaptées au site dans la palette Arbre et Paysage 32

TERRAIN COMPLET selon le plan cadastral

SECTION A n°247.248.249.1036



Chantal Julias  
 Architecte D.P.L.G.  
 5 Place de la Luminique  
 32100 Larressingle  
 Tel. 05 62 15 27  
 M. 05 62 15 10 40  
 Siret 342 928 454 00020

Commune de LARRESSINGLE -32100




### PHASE 3

Section A n°247 248 249.1036  
 S: 9655m2 env avec VC N°5

PLAN phase 3 - Etude d'Aménagement d'un parking  
 prévision : 93 places et 7 bus

- massif arbustif, de vivaces, prairie fleurie...

note: les plans sont destinés à être utilisés exclusivement l'exécution du dossier de demande de subvention et ne doivent pas être utilisés pour un autre emploi. les cotations et relevés: avant que les limites et implantations des ouvrages soient à combler obligatoirement par un géomètre expert (révision du bord de plan du site du cadastre pour P)	<b>DOSSIER Plans : Projet A.B.F</b> <b>Sols -Espace VERT et Plantations</b> <b>ECLAIRAGE PUBLIC</b> <b>côté PARKING</b>	<b>PLAN MASSE</b> échelle : zoom 1/750e TERRAIN COMPLET selon le plan cadastral 21 / 11 / 2019	<b>P2 .A2 bis</b>
---	--	---	-------------------

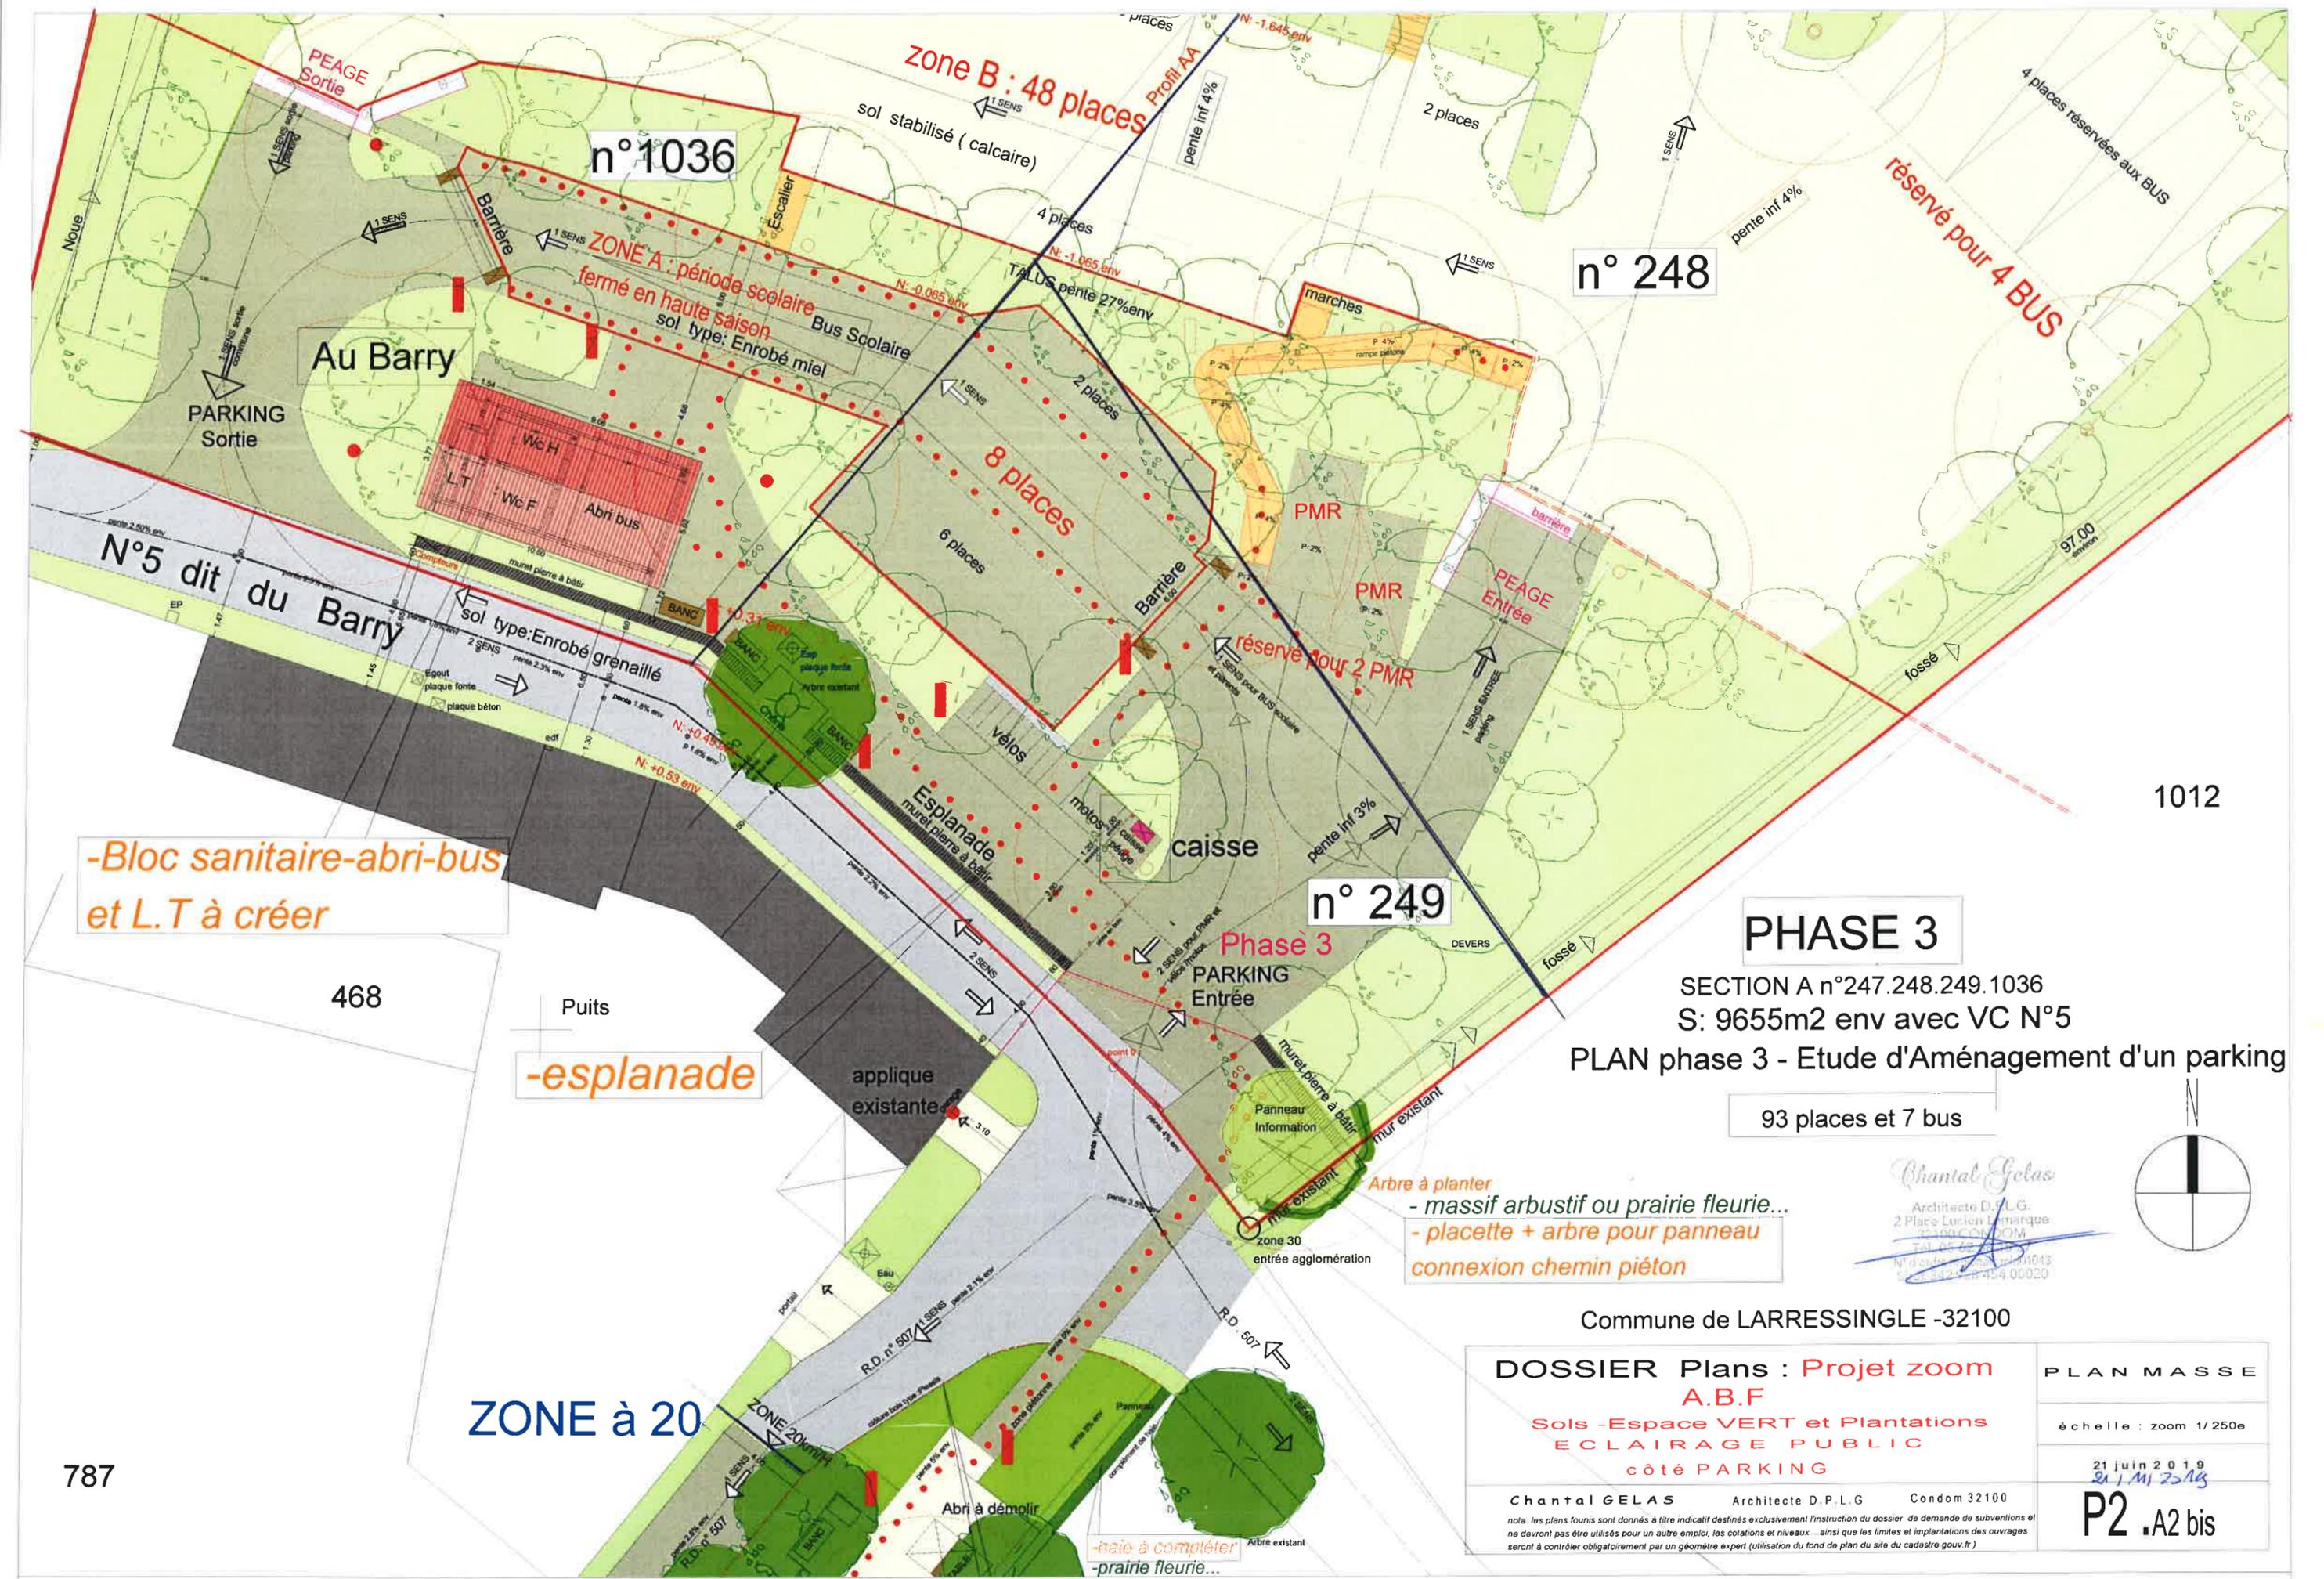

*-Bloc sanitaire-abri-bus et L.T à créer*

*-esplanade*

*Arbre à planter  
- massif arbustif ou prairie fleurie...  
- placette + arbre pour panneau  
connexion chemin piéton*

### PHASE 3

SECTION A n°247.248.249.1036  
S: 9655m2 env avec VC N°5  
PLAN phase 3 - Etude d'Aménagement d'un parking

93 places et 7 bus

*Chantal Gelas*  
Architecte D.P.L.G.  
2 Place Lucien Lemaire  
33000 COMBOM  
Tél: 05 57 45 45 45  
N° d'ordre: 2019/01043  
2019/01043/00020

Commune de LARRESSINGLE -32100

**DOSSIER Plans : Projet zoom A.B.F**  
Soils -Espace VERT et Plantations  
ECLAIRAGE PUBLIC  
côté PARKING

PLAN MASSE

échelle : zoom 1/250e

21 juin 2019  
*21.06.2019*

**P2 .A2 bis**

Chantal GELAS Architecte D.P.L.G. Condom 32100

nota : les plans fournis sont donnés à titre indicatif destinés exclusivement à l'instruction du dossier de demande de subventions et ne devront pas être utilisés pour un autre emploi, les cotations et niveaux ainsi que les limites et implantations des ouvrages seront à contrôler obligatoirement par un géomètre expert (utilisation du fond de plan du site du cadastre gov.fr.)

787

1012

468

**ZONE à 20**

**ZONE 20**

**zone B : 48 places**

**n°1036**

**n° 248**

**n° 249**

**Au Barry**

**ZONE A : période scolaire  
fermé en haute saison**

**réserve pour 4 BUS**

**réserve pour 2 PMR**

**8 places**

sol stabilisé (calcaire)

4 places

TALUS pente 27%env

2 places

6 places

Esplanade  
muret pierre à bâtir

applique existante

Eau

Abri à démolir

*-haie à compléter  
-prairie fleurie...*

zone 30  
entrée agglomération

mur existant

mur pierre à bâtir

caisse

Phase 3  
PARKING  
Entrée

vélos

molos

barrière

PMR

PMR

marches

Escalier

Bus Scolaire

Abri bus

Wc F

Wc H

Barrière

PEAGE  
Sortie

PEAGE  
Entrée

sol type: Enrobé miel

sol type: Enrobé grenailé

sol type: Enrobé grenailé

sol type: Enrobé grenailé

sol type: Enrobé grenailé

**Commune de Larressingle -32100**

**Projet d'aménagement d'un Parking et du cheminement au village**

Localisation de l'étude de Faisabilité : phases des travaux (surface totale: 12 515m2 environ)

- Phase 1: Continuité de l'aménagement vers l'entrée de la Cité et du village la Mairie, le cimetière, la salle polyvalente (surface: 1530m2 env)
- Phase 2: Espace de détente - accès vers village (1330m2 env)
  - 1: espace de détente avec places PMR( S: 695m2 env)
  - 2: voirie -accès village avec liaison entrée parking (S:685m2 env)
- Phase 3: Aménagement d'un parking :100 places (surface: 9655m2 env + vc N°5 )  
Parking avec 3 zones A.B.C: Section A : parcelles N° 247-248-249-1036

note: les plans fournis sont donnés à titre indicatif destinés exclusivement l'instruction du dossier de demande de subventions et ne devront pas être utilisés pour un autre emploi, les cotations et niveaux ainsi que les limites et implantations des ouvrages seront à contrôler obligatoirement par un géomètre expert (utilisation du fond de plan du site du cadastre gov.fr)

**ECLAIRAGE PUBLIC prévisionnel sous réserve d'une étude par un BET en tenant compte de l'accessibilité et de la sécurité tout en préservant l'aspect d'un village dans un environnement non urbain, dans un site protégé ( le nombre pourra être modifié à la baisse)**


-  Eclairage public à LEDS type : lampadaire avec mât à 360
-  Eclairage public à LEDS type : lampadaire avec mât à 180
-  Eclairage public type : applique
-  Eclairage public à LEDS type : borne bois fabriquée avec éclairage intégré

prévision : côté cheminement des piétons du parking au village 20lux

prévision : côté PARKING cheminement des piétons 50lux

Phases 1 et 2 côté cheminement au village :  
Lampadaire avec mât en fonte spécial avec borne ouvragée au choix en partie basse teinte RAL au choix (type brun foncé RAL 8019) avec lanterne de style à 4 faces assortie à celles existantes du village.

Phase 3 côté parking ( commande différencié en 2 zones: permanent et haute saison) :  
Lampadaire avec une simple forme de mât (conique par exemple) de teinte RAL au choix (type gris olive RAL 6006) avec lanterne de style à 4 faces assortie à celle du village.

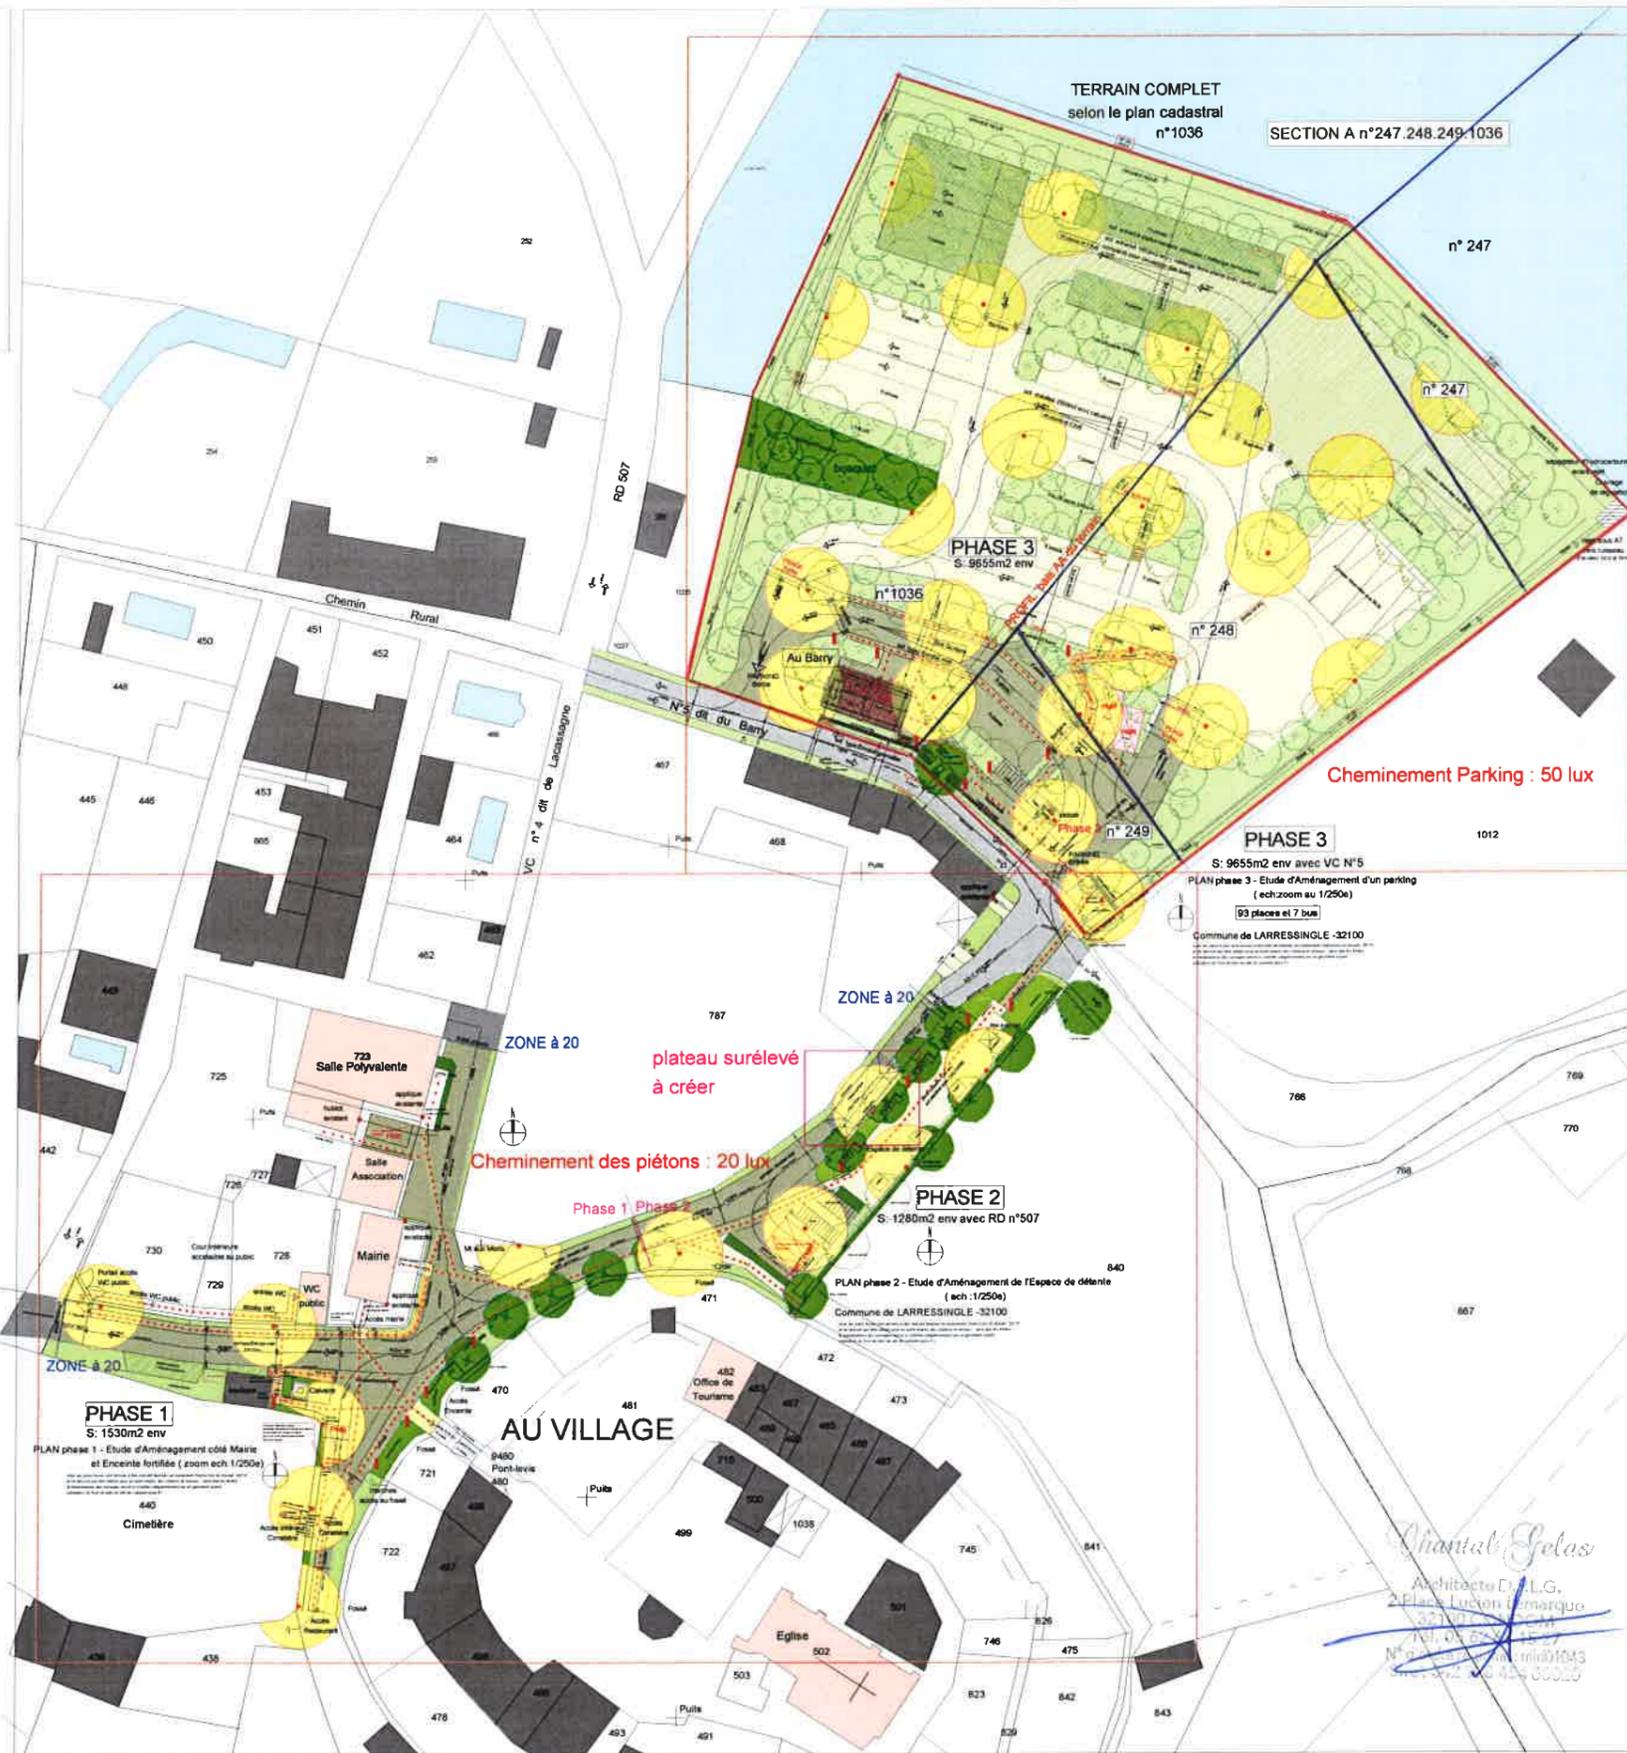

Commune de Larressingle -32100

Projet d'aménagement d'un Parking et du cheminement au village

Localisation de l'étude de Faisabilité : phases des travaux (surface totale: 12 515m2 environ)

Phase 1: Continuité de l'aménagement vers l'entrée de la Cité et du village la Mairie, le cimetière, la salle polyvalente (surface: 1530m2 env)

Phase 2: Espace de détente - accès vers village (1330m2 env)
1: espace de détente avec places PMR( S: 695m2 env)
2: voirie -accès village avec liaison entrée parking (S:585m2 env)

Phase 3: Aménagement d'un parking :100 places (surface: 9655m2 env + vc N°5 )
Parking avec 3 zones A.B.C: Section A : parcelles N° 247-248-249-1036

nota les plans fournis sont donnés à titre indicatif destinés exclusivement l'instruction du dossier de demande de subventions et ne devront pas être utilisés pour un autre emploi, les cotations et niveaux ainsi que les limites et implantations des ouvrages seront à contrôler obligatoirement par un géomètre expert (utilisation du fond de plan du site du cadastre gov.fr)

ECLAIRAGE PUBLIC prévisionnel sous réserve d'une étude par un BET en tenant compte de l'accessibilité et de la sécurité tout en préservant l'aspect d'un village dans un environnement non urbain, dans un site protégé ( le nombre pourra être modifié à la baisse)

- Eclairage public à LEDS type : lampadaire avec mât à 360
Eclairage public à LEDS type : lampadaire avec mât à 180
Eclairage public type : applique
Eclairage public à LEDS type : borne bois fabriquée avec éclairage intégré

prévision : côté cheminement des piétons du parking au village 20lux

prévision : côté PARKING cheminement des piétons 50lux

Phases 1 et 2 côté cheminement au village :
Lampadaire avec mât en fonte spécial avec borne ouvragée au choix en partie basse teinte RAL au choix(type brun foncé RAL 8019) avec lanterne de style à 4 faces assortie à celles existantes du village.

Phase 3 côté parking ( commande différencié en 2 zones: permanent et haute saison) :
Lampadaire avec une simple forme de mât (conique par exemple)de teinte RAL au choix (type gris olive RAL 6006)avec lanterne de style à 4 faces assortie à celle du village.

Commune de LARRESSINGLE
32100 LARRESSINGLE

DOSSIER Plans : PROJET
ECLAIRAGE PUBLIC

PLAN MASSE

échelle : 1/1000e

TERRAIN COMPLET côté PARKING

Chantal Gelas
Architecte D.P.L.G
2 Place Lucien Lamarque
32100 CONDOM
TEL / 05 62 28 07 45
N°d'ordre: 342 453 27
Site: 342 453 27



### PHASE 3

S: 9655m2 env avec VC N°5  
PLAN phase 3 - Etude d'Aménagement d'un parking  
section A n°247.248.249.1036

Prévision : 93 places et 7 bus

Commune de LARRESSINGLE -32100



plateau surélevé à créer

### PHASE 2

S: 1330m2 env avec RD n°507

PLAN phase 2 - Etude d'Aménagement de l'Espace de détente

Commune de LARRESSINGLE -32100



prévision : côté cheminement des piétons  
du parking vers le village 20lux

### PHASE 1

S: 1530m2 env

PLAN phase 1 - Etude d'Aménagement côté Mairie  
et accès Enceinte fortifiée



## AU VILLAGE

Chantal Jelas  
Architecte D.P.L.G.  
2, Place Lucien Barmaque  
32100 COMDOM  
05 62 23 15 27  
05 62 23 15 28  
05 62 23 15 29




Commune de LARRESSINGLE -32100

nota: les plans fournis sont donnés à titre indicatif destinés exclusivement à l'instruction du dossier de demande de subventions et ne devront pas être utilisés pour un autre emploi, les cotations et niveaux ainsi que les limites et implantations des ouvrages seront à contrôler obligatoirement par un géomètre expert (utilisation du fond de plan du site du cadastre gov.fr)

DOSSIER Plans: projet  
ECLAIRAGE PUBLIC  
côté Cheminement au VILLAGE

PLAN MASSE  
échelle : zoom 1/500e  
21 juin 2019  
21/06/2019

P2.B1

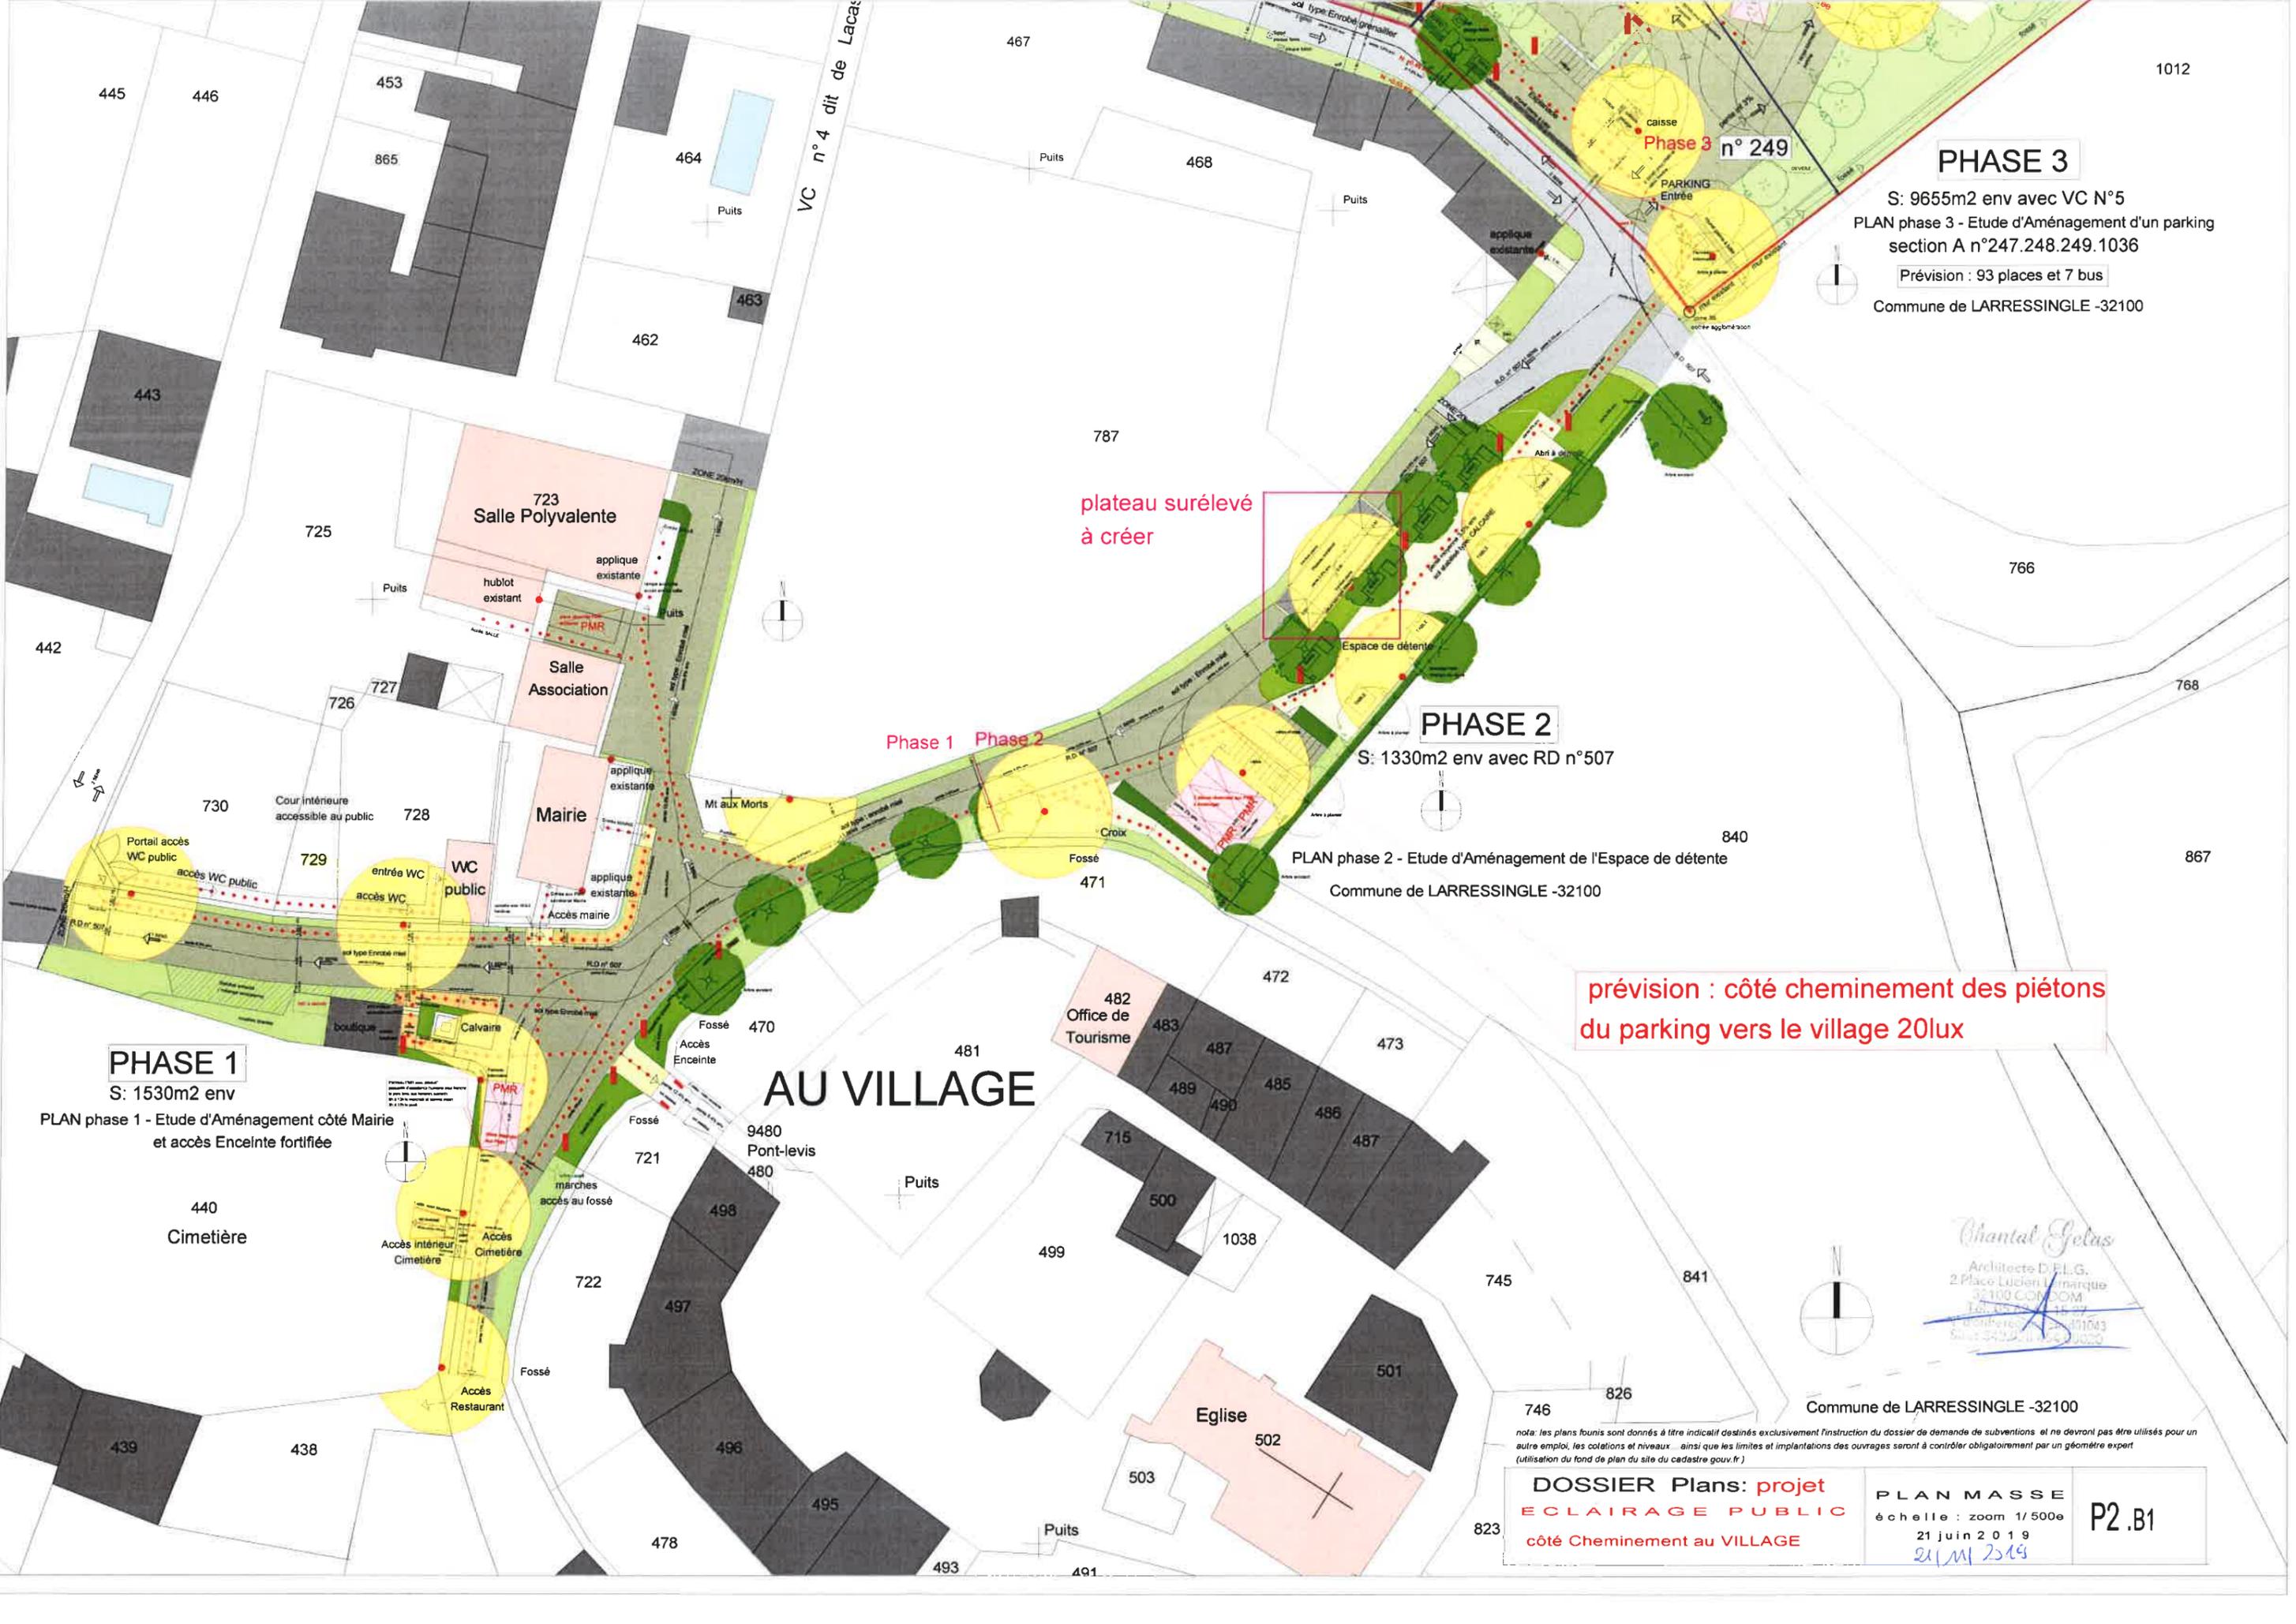

TERRAIN COMPLET  
selon le plan cadastral  
n°1036

SECTION A n°247.248.249.1036

n° 247

n° 247

PHASE 3  
S: 9655m2 env

n°1036

n° 248

n°1012

prévision : côté parking du  
cheminement des piétons 50lux

PHASE 3

S: 9655m2 env avec VC N°5  
PLAN phase 3 - Etude d'Aménagement d'un parking  
(ech.zoom au 1/500e)

93 places et 7 bus

Commune de LARRESSINGLE -32100


note: les plans fournis sont donnés à titre indicatif destinés exclusivement à l'instruction du dossier de demande de subventions et ne devront pas être utilisés pour un autre emploi, les cotations et niveaux, ainsi que les limites et implantations des ouvrages seront à contrôler obligatoirement par un géomètre expert (utilisation du fond de plan du site du cadastre gov.fr)

DOSSIER Plans: projet  
ECLAIRAGE PUBLIC  
côté PARKING

PLAN MASSE  
échelle : zoom 1/500e  
21 juin 2019  
21/MI 2019

P2.B2

Chantal Jolas  
Architecte / P.L.G.  
21 rue de la République  
32100 Larressingle  
Tél. 05 62 93 327  
N° d'inscription : 10101043  
C.C.P. 428 434 00020

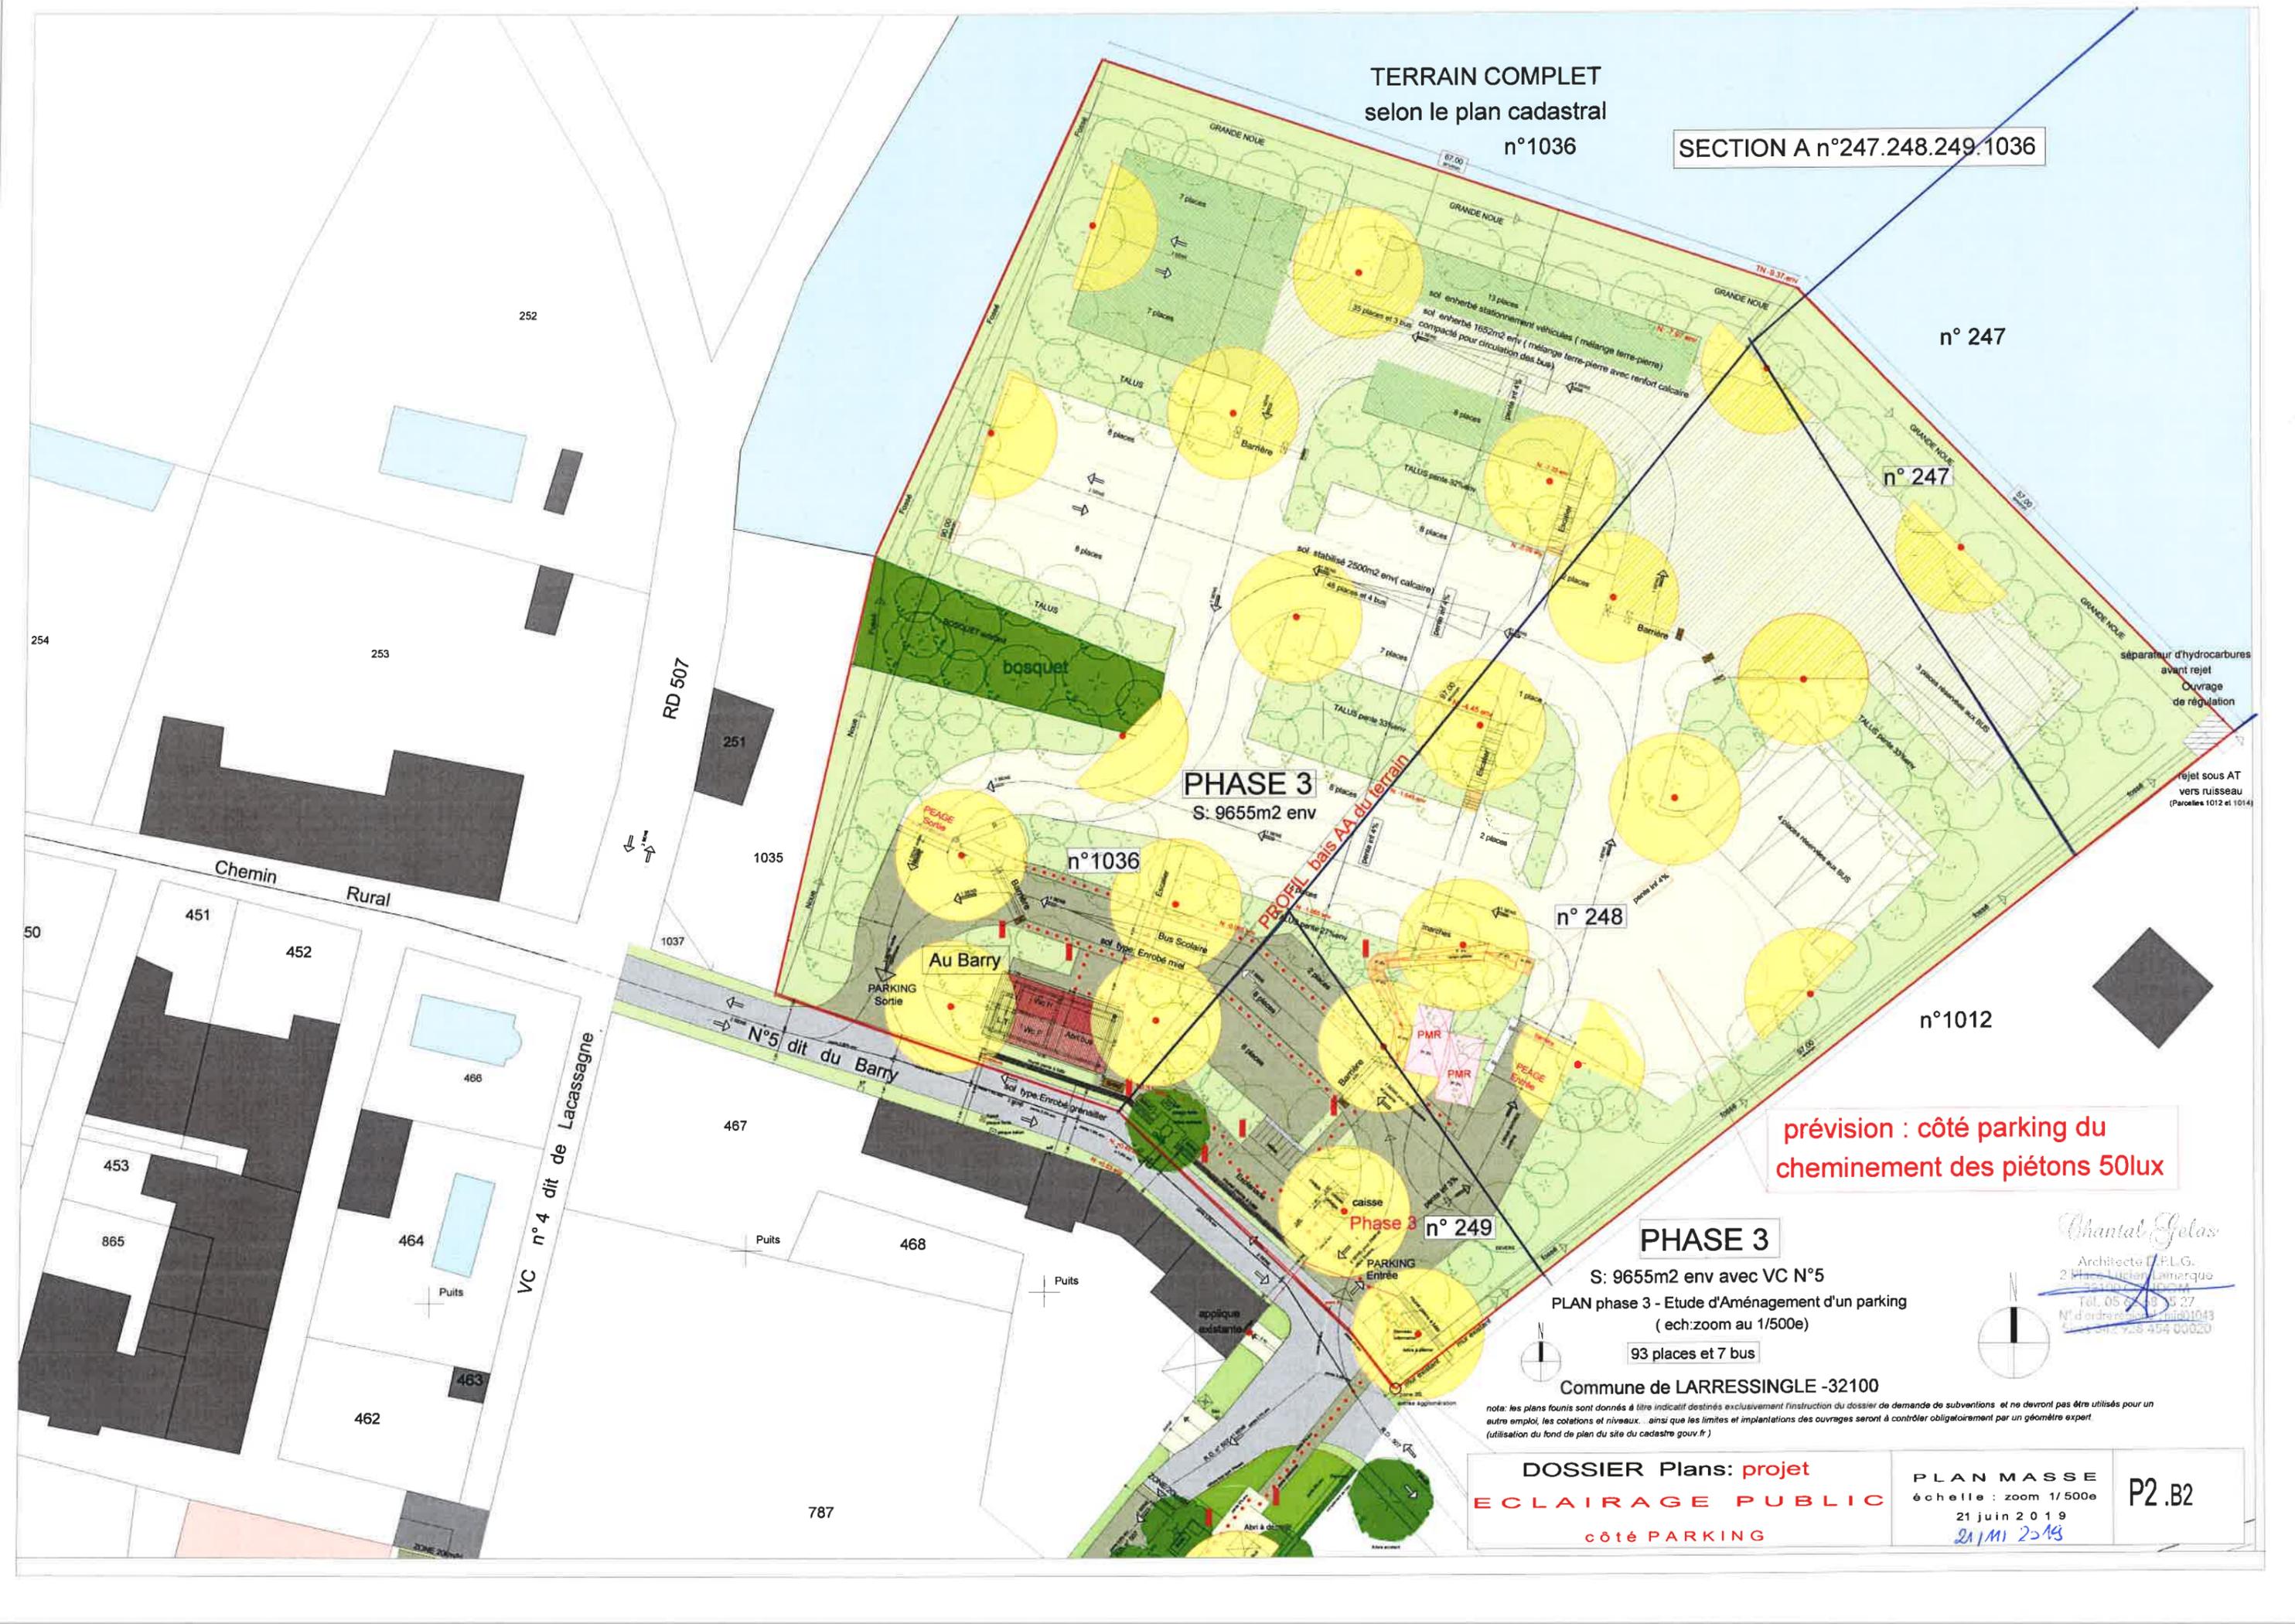

Commune de Larressingle -32100

Projet d'aménagement d'un Parking et du cheminement au village

Localisation de l'étude pour l'instruction d'un dossier DETR : phases des travaux (surface totale concernée par le projet: 12 515m2 environ)

- Phase 1: Continuité de l'aménagement vers l'entrée de la Cité et du village la Mairie, le cimetière, la salle polyvalente (surface: 1530m2 env)
- Phase 2: Espace de détente - accès vers village (1330m2 env)
  - Phase 2.1: espace de détente avec places PMR( S: 695m2 env)
  - Phase 2.2: voirie -accès village avec liaison entrée parking (S:635m2 env)
- Phase 3: Aménagement d'un parking :100 places (surface: 9655 env avec VC N°5 ) Parking avec 3 zones A.B.C : Section A : parcelles N° 247-248-249-1036

note : les plans fournis sont donnés à titre indicatif destinés exclusivement l'instruction du dossier de demande de subventions et ne devront pas être utilisés pour un autre emploi, les cotations et niveaux... ainsi que les limites et implantations des ouvrages seront à contrôler obligatoirement par un géomètre expert (utilisation du fond de plan du site du cadastre gouv.fr )

- ECLAIRAGE PUBLIC prévisionnel**  
sous réserve d'une étude par un BET
- Eclairage public à LEDS type : lampadaire avec mât à 360
  - Eclairage public à LEDS type : lampadaire avec mât à 180
  - Eclairage public type : applique
  - Eclairage public à LEDS type : borne bois


ZONE DE RENCONTRE à 20 à CREER

- Plantation : arbre existant
- Plantations à compléter

- Sol voirie type: Enrobé  
Raccords divers de voiries
- Sol voirie type: Enrobé grenailé  
côté VC N°5 et partie RD 207 : accès parking
- Sol voirie de type: Enrobé miel  
Zone à 20 km/h : espace de rencontre et côté Parking permanent : bus scolaire
- Sol stabilisé de type: calcaire  
côté espace de rencontre et parking (permanent hors saison et demi-saison)
- Sol de type: enherbé renfort calcaire  
côté haute saison partie circulation des bus
- Sol de type: enherbé ( mélange terre/pierres)  
côté haute saison partie stationnement et circulation des véhicules et hormis les bus
- Sol piétonnier type: coulis calcaire  
côté : cimetière, portail vers wc public paliers-rampes côté boutique -calvaire-parking
- Sol type: dalle en pierre de taille  
Entrée côté : mairie,cimetière, M aux Morts, Pont-levis Marches, bandes , bordures voirie....

Plot en bois

SECURITE Nota : le reste de l'agglomération se fera dans le cadre d'un plan de circulation à définir en dehors du projet

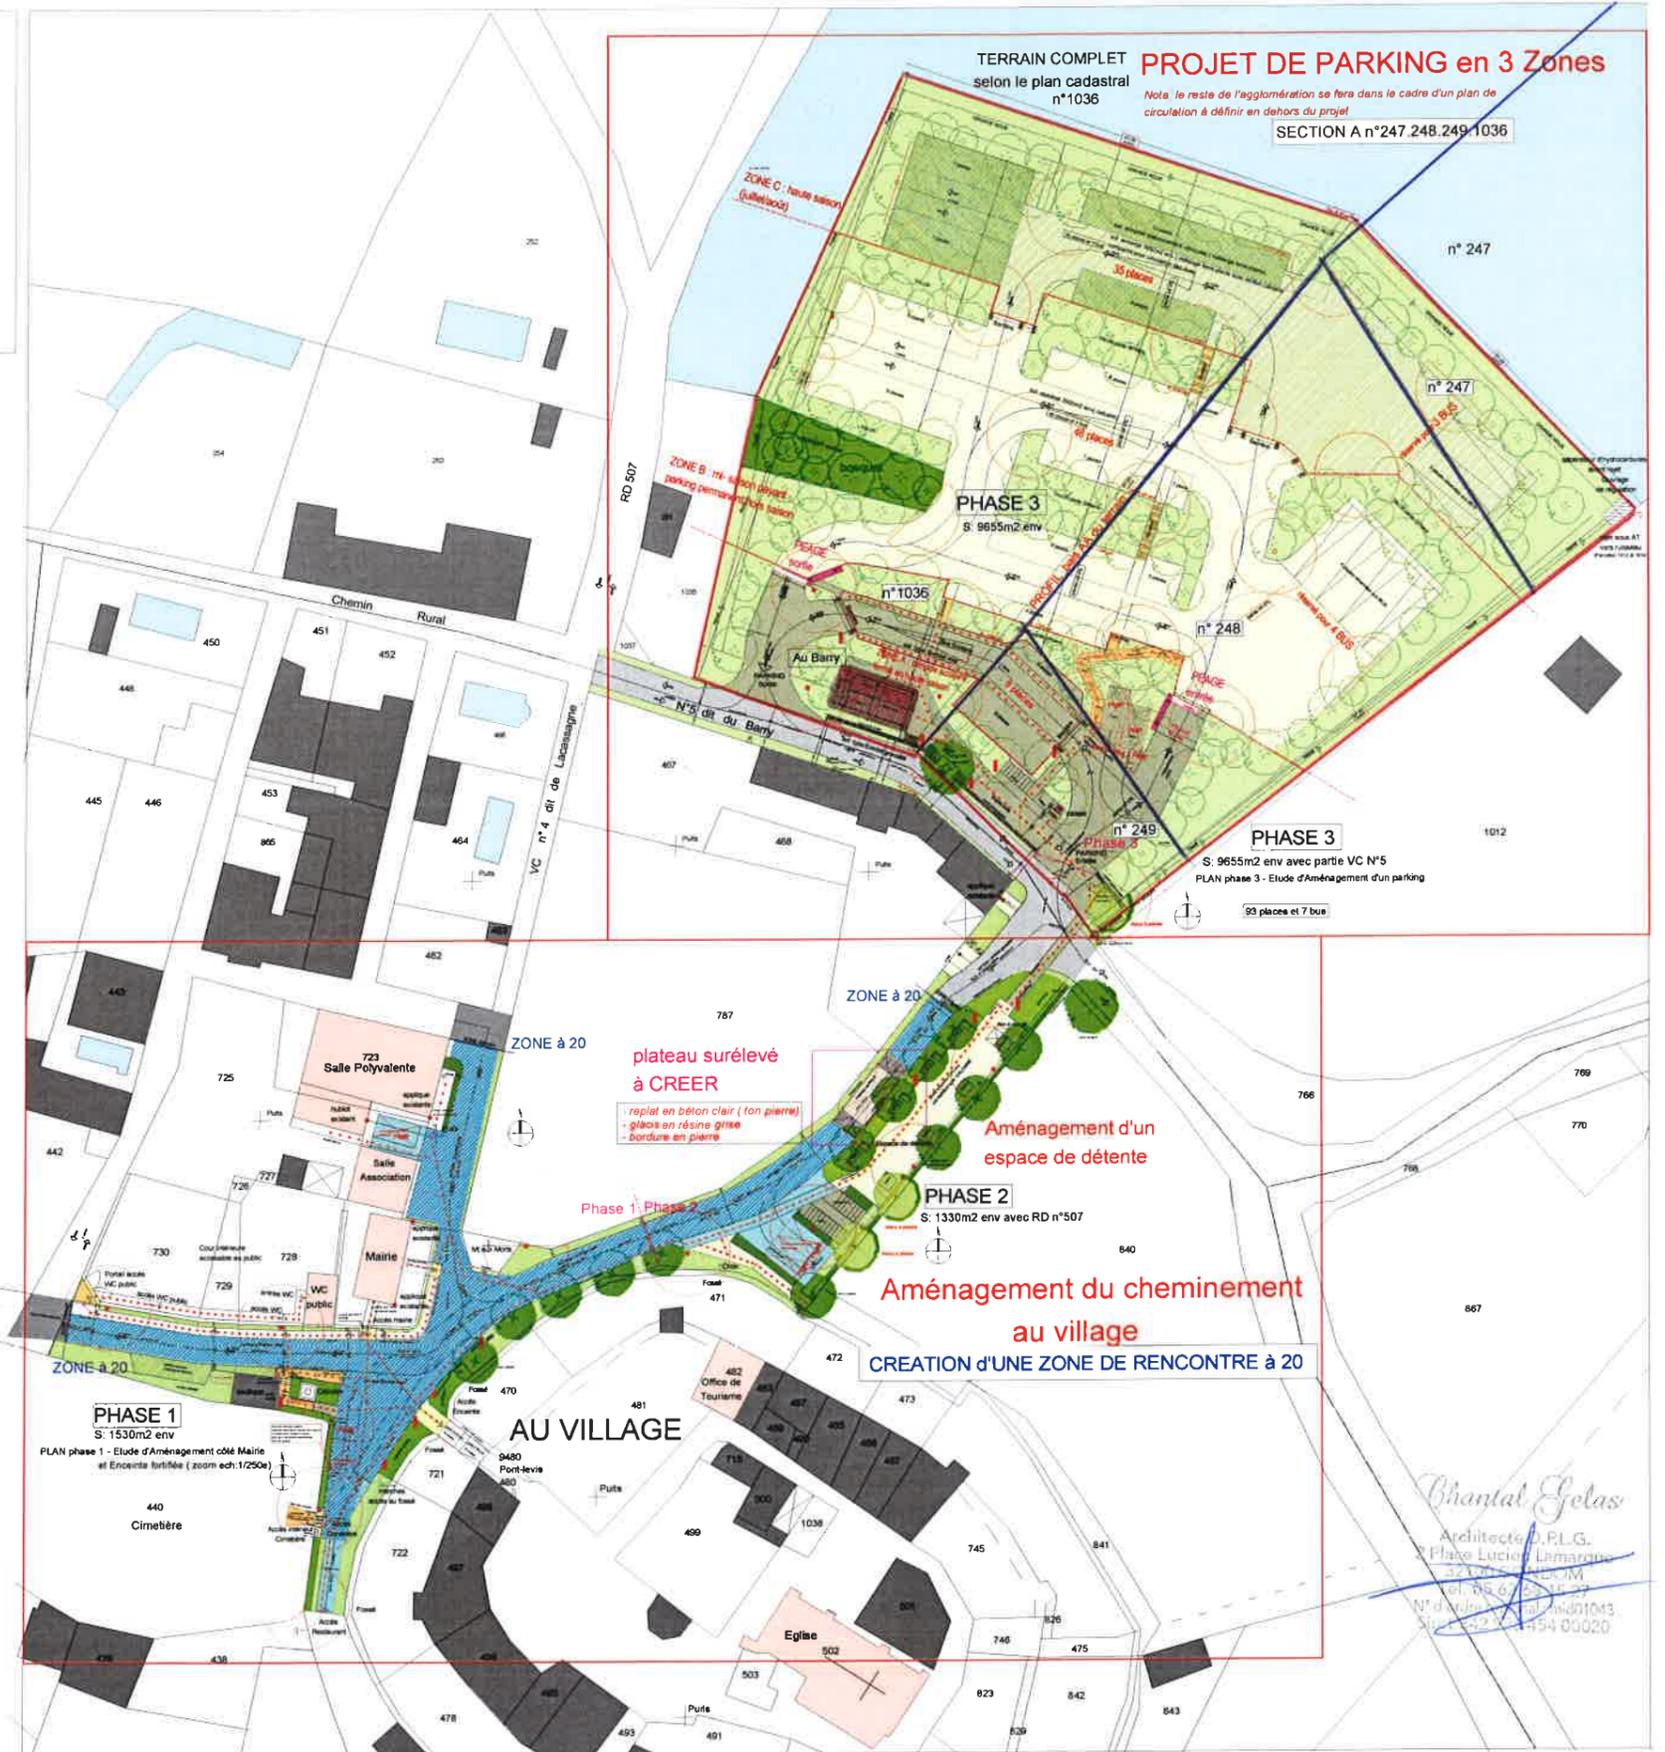


*Chantal Gelas*  
Architecte D.P.L.G.  
Phase Lucien Lamarque  
32100 LARRESSINGLE  
Tel: 05 62 28 07 45  
N° d'inscription: 1401043  
Site: 05 62 28 07 45

*21/06/19*

443

787

PHASE 1

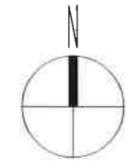

S: 1530m2 env

PLAN phase 1 - Etude d'Aménagement côté Mairie  
**ZONE à 20** et accès Enceinte fortifiée  
Commune de LARRESSINGLE -32100

DOSSIER Plans : **Projet zoom**  
**SECURITE ROUTIERE**  
côté MAIRIE et accès au VILLAGE

PLAN MASSE

échelle : zoom 1/250e

21 juin 2019


Chantal GELAS Architecte D.P.L.G. Condom 32100  
note: les plans fournis sont donnés à titre indicatif destinés exclusivement à l'instruction du dossier de demande de subventions et ne devront pas être utilisés pour un autre emploi, les cotations et niveaux ainsi que les limites et implantations des ouvrages seront à contrôler obligatoirement par un géomètre expert (utilisation du fond de plan du site du cadastre gov.fr)

P2.c1.1

### Aménagement du cheminement au village

Sécuriser l'accès des piétons de la courbe entre les 2 accès à la mairie :  
- options : bordure en pierre avec rehausse ou/et plots en bois le long du cheminement pour éviter le stationnement sauvage

Sécuriser l'accès des piétons au WC public situé en contrebas :  
- plots en bois le long du cheminement piéton et éviter le stationnement sauvage

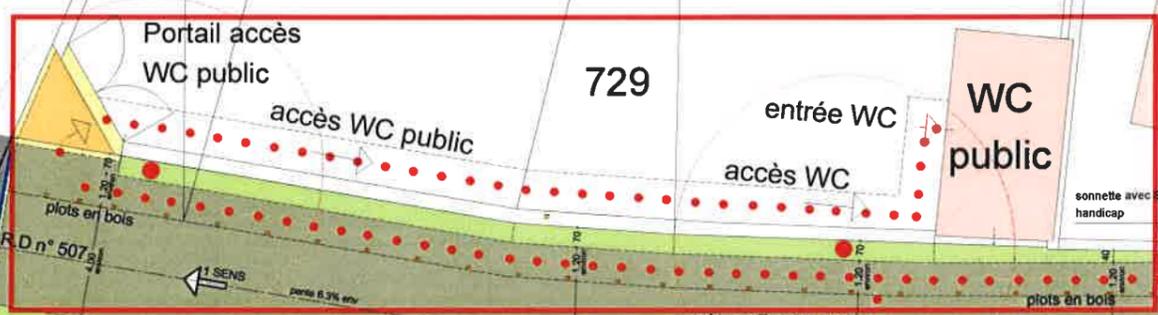

**ZONE à 20**

**AU VILLAGE**

Sécuriser l'accès des piétons au PTT public (boîte aux lettres) de la courbe de la voirie:  
- bordure en rehausse de voirie en pierre avec bordure type CC1 pour l'accessibilité


Panneau PMR avec plaque" possibilité d'assistance humaine pour franchir le pont-levis aux horaires suivants :  
8h à 12h le mercredi et samedi matin  
9h à 17h le jeudi



440 Cimetière


9480 Pont-levis 480

482 Office de Tourisme

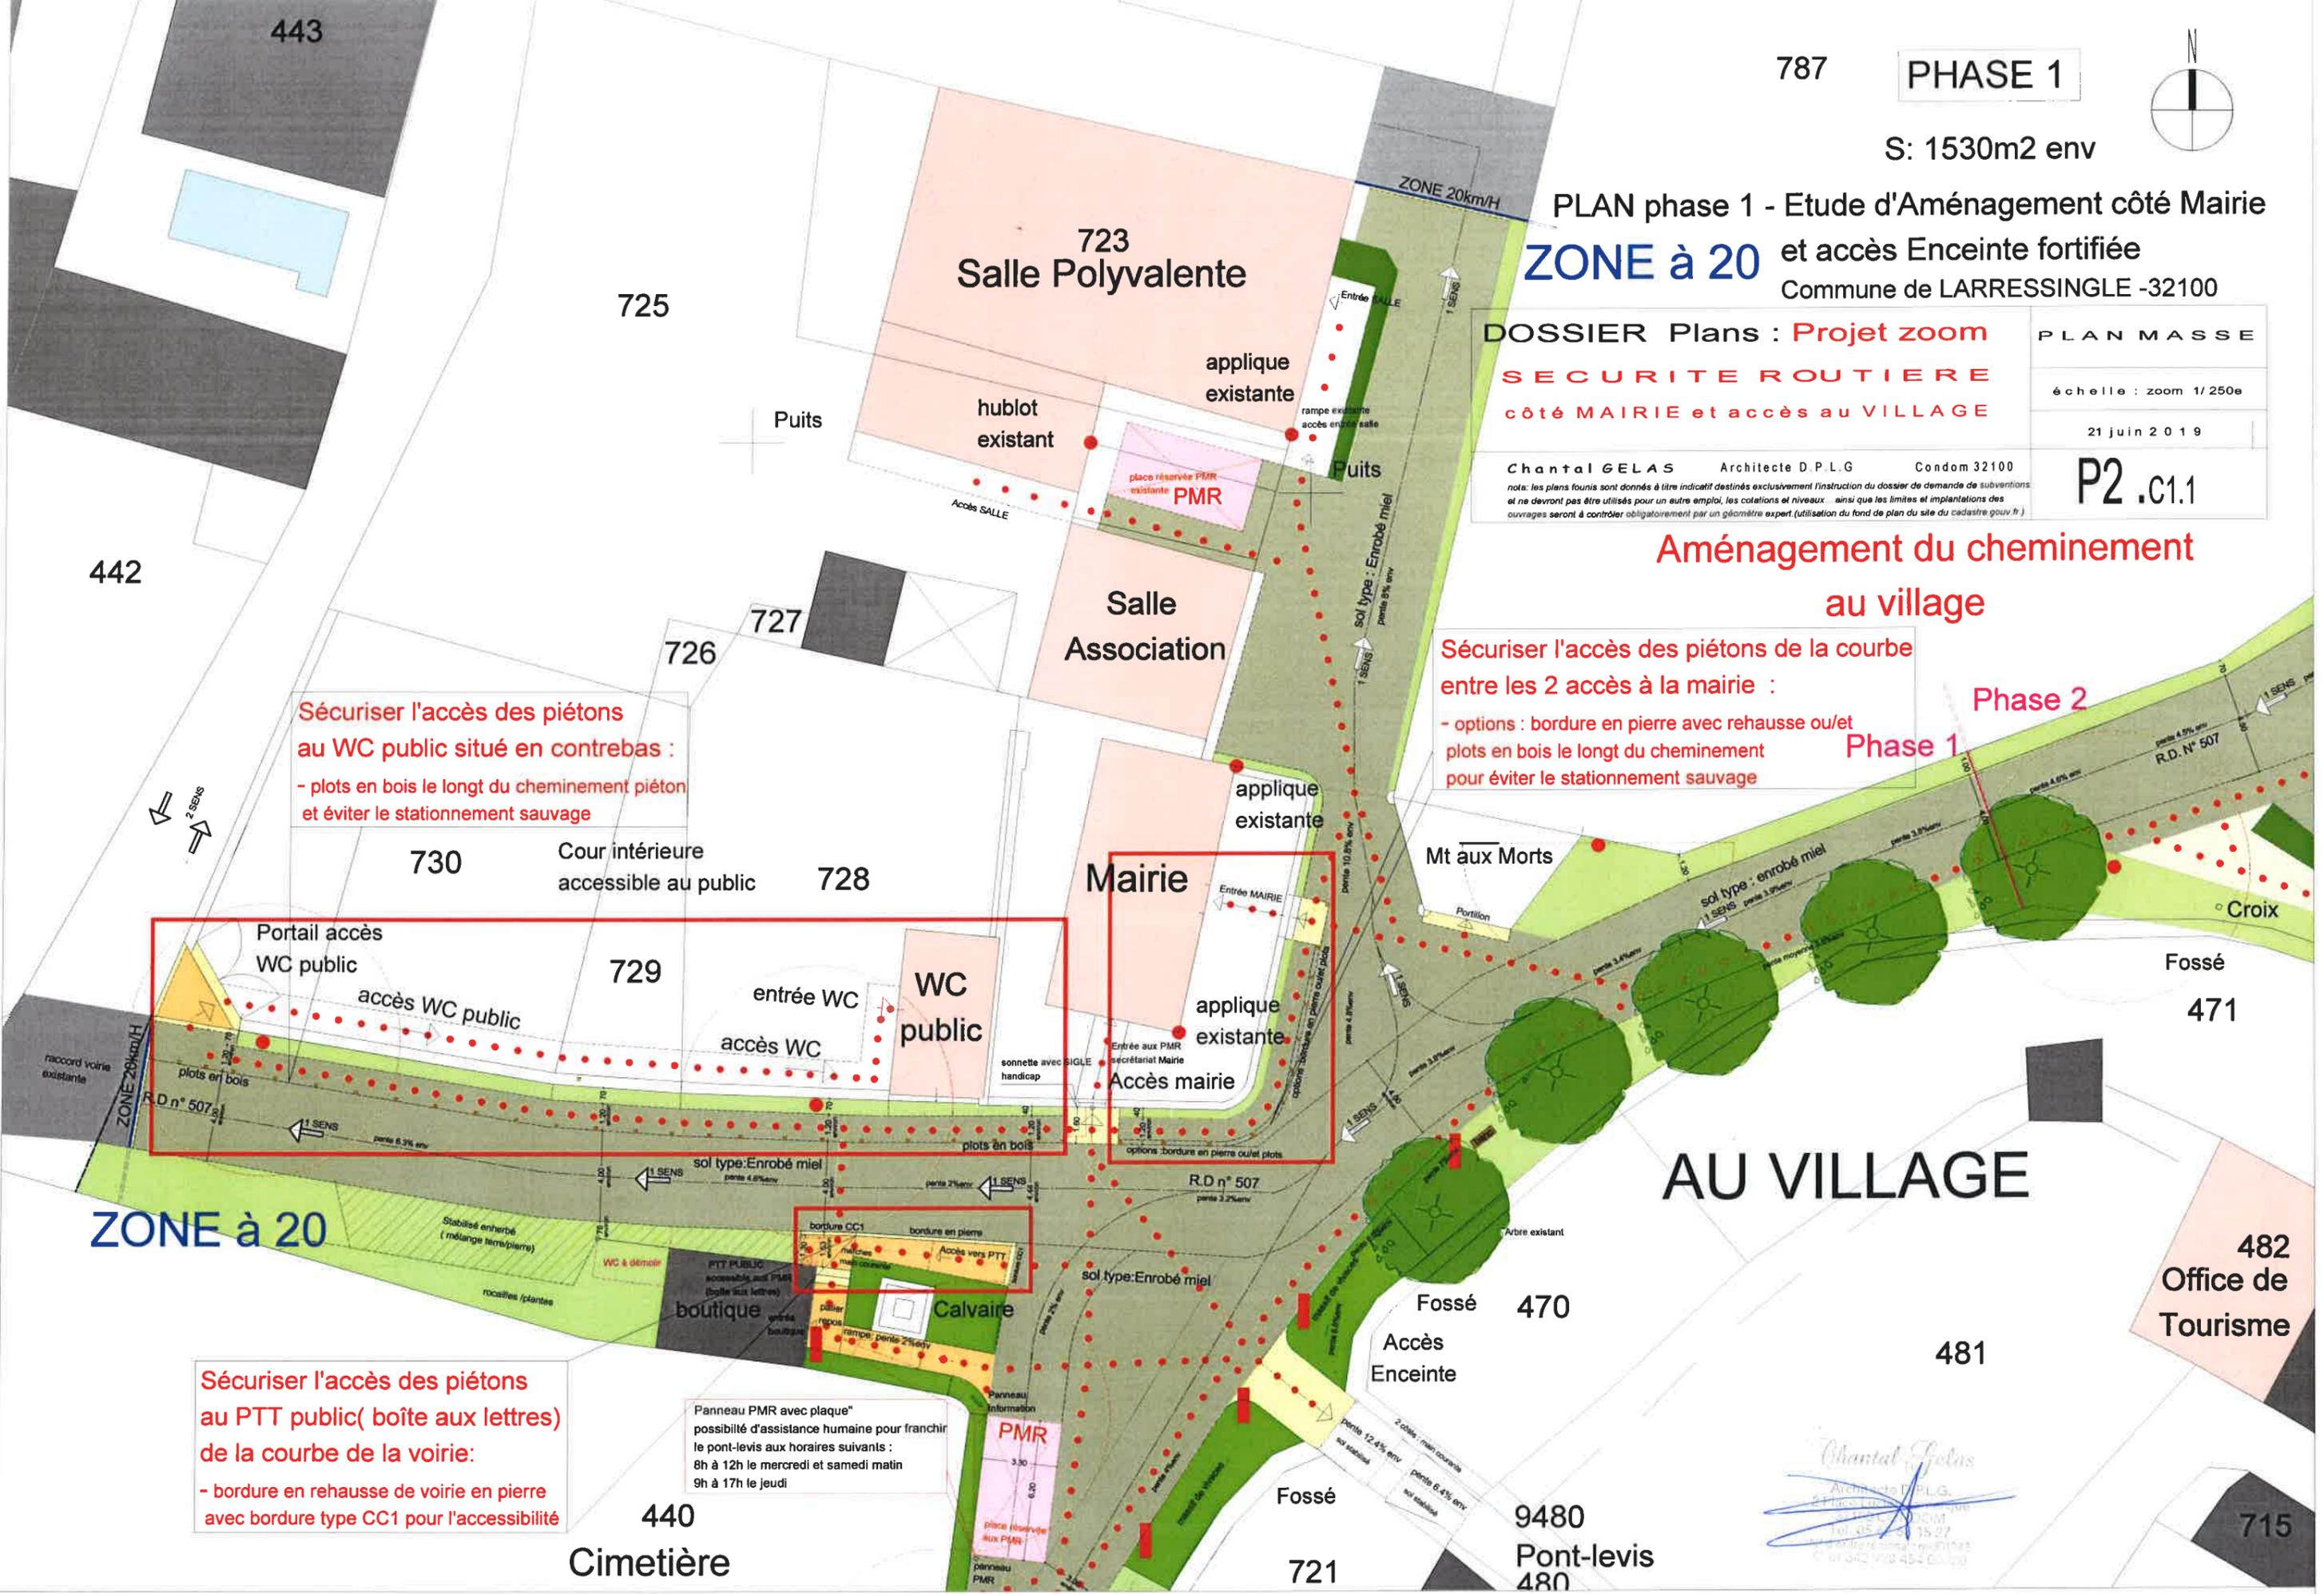

787

PHASE 1

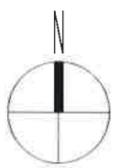

S: 1530m2 env

PLAN phase 1 - Etude d'Aménagement côté Mairie  
**ZONE à 20** et accès Enceinte fortifiée  
Commune de LARRESSINGLE -32100

DOSSIER Plans : **Projet zoom**  
**SECURITE ROUTIERE**  
côté MAIRIE et accès au VILLAGE

PLAN MASSE

échelle : zoom 1/250e

21 juin 2019

Chantal GELAS Architecte D.P.L.G. Condom 32100  
note: les plans fournis sont donnés à titre indicatif destinés exclusivement à l'instruction du dossier de demande de subventions et ne devront pas être utilisés pour un autre emploi, les cotations et niveaux ainsi que les limites et implantations des ouvrages seront à contrôler obligatoirement par un géomètre expert (utilisation du fond de plan du site du cadastre gouv.fr.)

P2.c1.1

### Aménagement du cheminement au village

Sécuriser l'accès des piétons de la courbe entre les 2 accès à la mairie :  
- options : bordure en pierre avec rehausse ou/et plots en bois le long du cheminement pour éviter le stationnement sauvage

Sécuriser l'accès des piétons au WC public situé en contrebas :  
- plots en bois le long du cheminement piéton et éviter le stationnement sauvage

Phase 2

Phase 1


**ZONE à 20**

**AU VILLAGE**

Sécuriser l'accès des piétons au PTT public (boîte aux lettres) de la courbe de la voirie:  
- bordure en rehausse de voirie en pierre avec bordure type CC1 pour l'accessibilité

Panneau PMR avec plaque" possibilité d'assistance humaine pour franchir le pont-levis aux horaires suivants :  
8h à 12h le mercredi et samedi matin  
9h à 17h le jeudi

Chantal Gelas  
Architecte D.P.L.G.  
4 rue de la Chapelle  
32100 Condom  
Tél: 05 62 45 45 27  
Fax: 05 62 45 45 28  
SIRET: 3242 928 454 00020

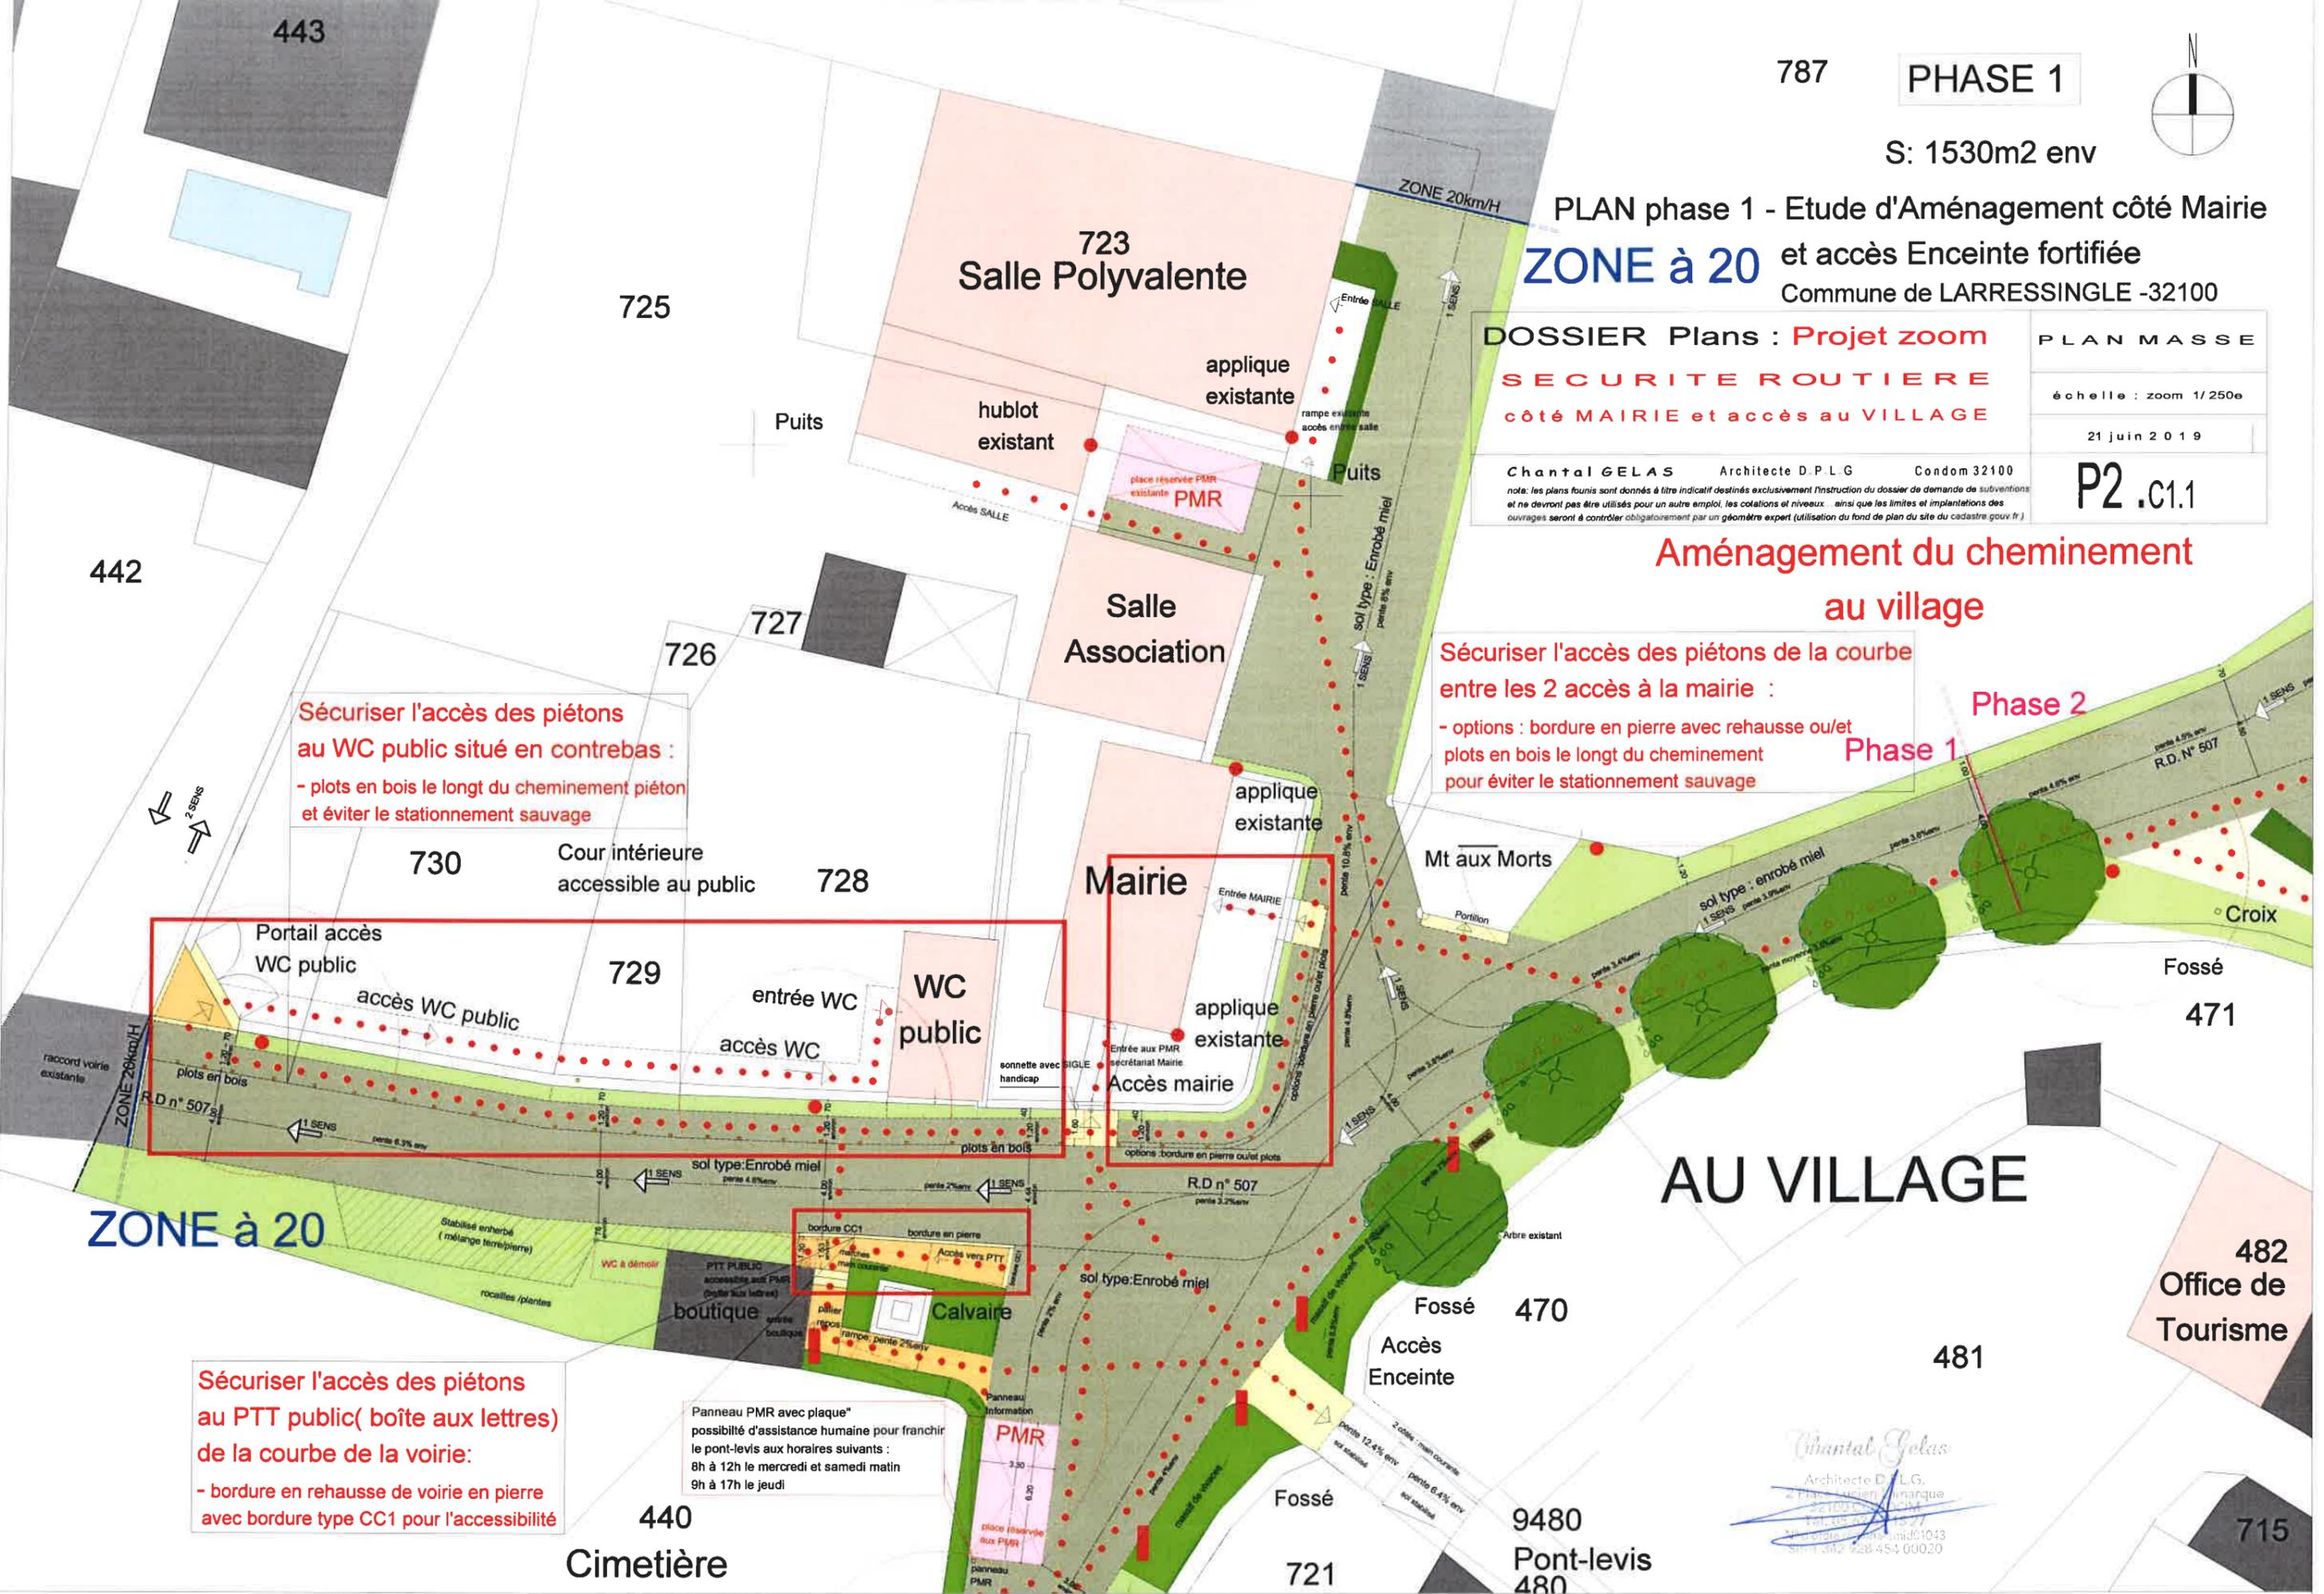



**PHASE 3**

S: 9655m2 env avec VC N°5  
 PLAN phase 3 - Etude d'Aménagement d'un parking

93 places et 7 bus

**plateau surélevé à CREER**

- replat en béton clair ( ton pierre)
- glacis en résine grise
- bordure en pierre

*bordure plessis côté voirie*

**Aménagement d'un espace de détente**

Phase 1 Phase 2

**PHASE 2**

S: 1330m2 env avec RD n°507

PLAN phase 2 - Etude d'Aménagement de l'Espace de détente

**Aménagement du cheminement au village**

**PHASE 1**

S: 1530m2 env

PLAN phase 1 - Etude d'Aménagement côté Mairie et accès Enceinte fortifiée

**AU VILLAGE**

*Chantal Golas*  
 Architecte D.P.G.  
 2 Place Lucien Marinique  
 Tél. 05 62 45 27  
 N°carte professionnelle 1043  
 Siret 342 928 454 00020



note: les plans fournis sont donnés à titre indicatif destinés exclusivement à l'instruction du dossier de demande de subventions et ne devront pas être utilisés pour un autre emploi, les cotations et niveaux ainsi que les limites et implantations des ouvrages seront à contrôler obligatoirement par un géomètre expert (utilisation du fond de plan de site du cadastre pour le).

**DOSSIER plans : Projet SECURITE ROUTIERE**  
 Planneaux : Code de la Route - sens de circulation côté Cheminement au VILLAGE

**PLAN MASSE**  
 échelle : zoom 1/500e  
 21 Juin 2019


P2.c1

Commune de LARRESSINGLE -32100

Glacis béton strié  
avec résine grise  
pente 7% env

plateau surélevé  
replat en béton clair (ton pierre)

Glacis béton strié  
avec résine grise  
pente 9.85% env

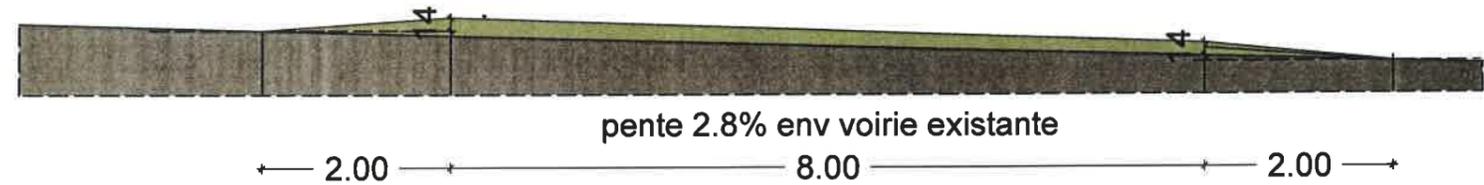

profil de principe du plateau surélevé (éch 1:75e)



Plateau surélevé à créer ( h:0.14 env)

- replat en béton clair ( ton pierre)
- glacis béton strié avec résine grise
- bordure en pierre de chaque côté


- sur un côté le gazon épouse le plateau

- sur l'autre côté il y a la bordure en plessis de noisetier h:0.50 env

- implantation d'un lampadaire

Aménagement d'un espace de détente

- bordure plessis côté voirie h :0.50 m env

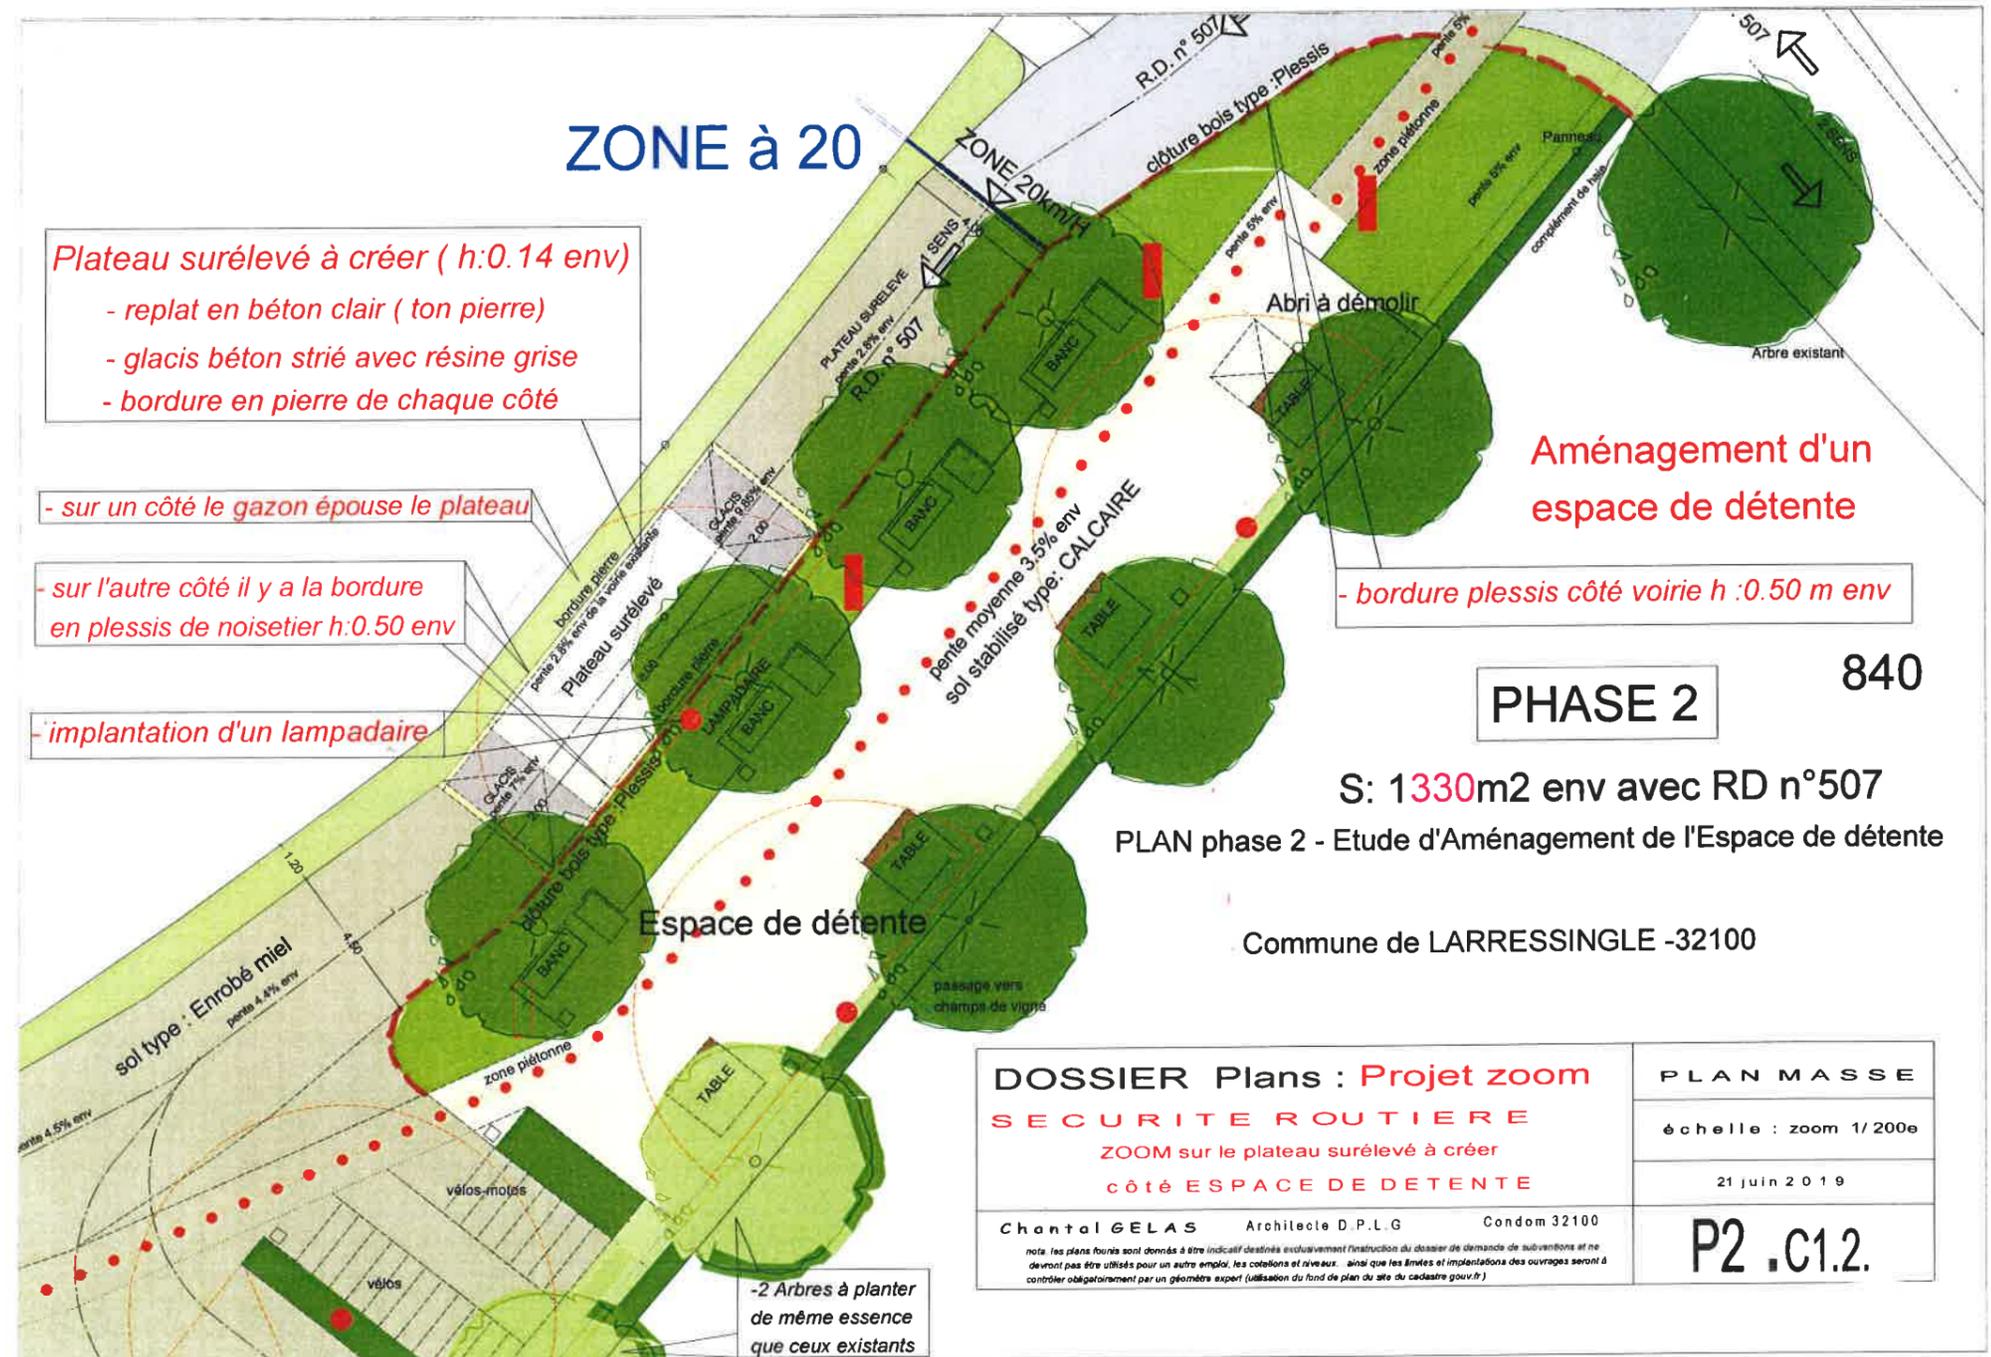


Chantal Gelas  
Architecte D.P.L.G.  
2 Place Lucien Langanis  
33100 Condom  
Tel: 05 63 41 13 77  
N° d'inscription: 11/01043  
Site: 342 928 454 00020

# PROJET DE PARKING en 3 Zones

Nota: le reste de l'agglomération se fera dans le cadre d'un plan de circulation à définir en dehors du projet

## LEGENDE

- ZONE C**  
 Sol de type: enherbé renfort calcaire côté haute saison partie circulation des bus  
 ( haute saison parking payant)
- ZONE B**  
 Sol stabilisé de type: calcaire parking permanent hors saison et demi-saison payante  
 (hors saison: permanent et demi-saison parking payant)
- ZONE A**  
 Sol voirie de type: Enrobé miel Parking permanent : période Scolaire (fermé en haute saison)  
 ( période scolaire)
- Sol piétonnier type: DÉSCENDANT ( paliers repos -rampes - escaliers)

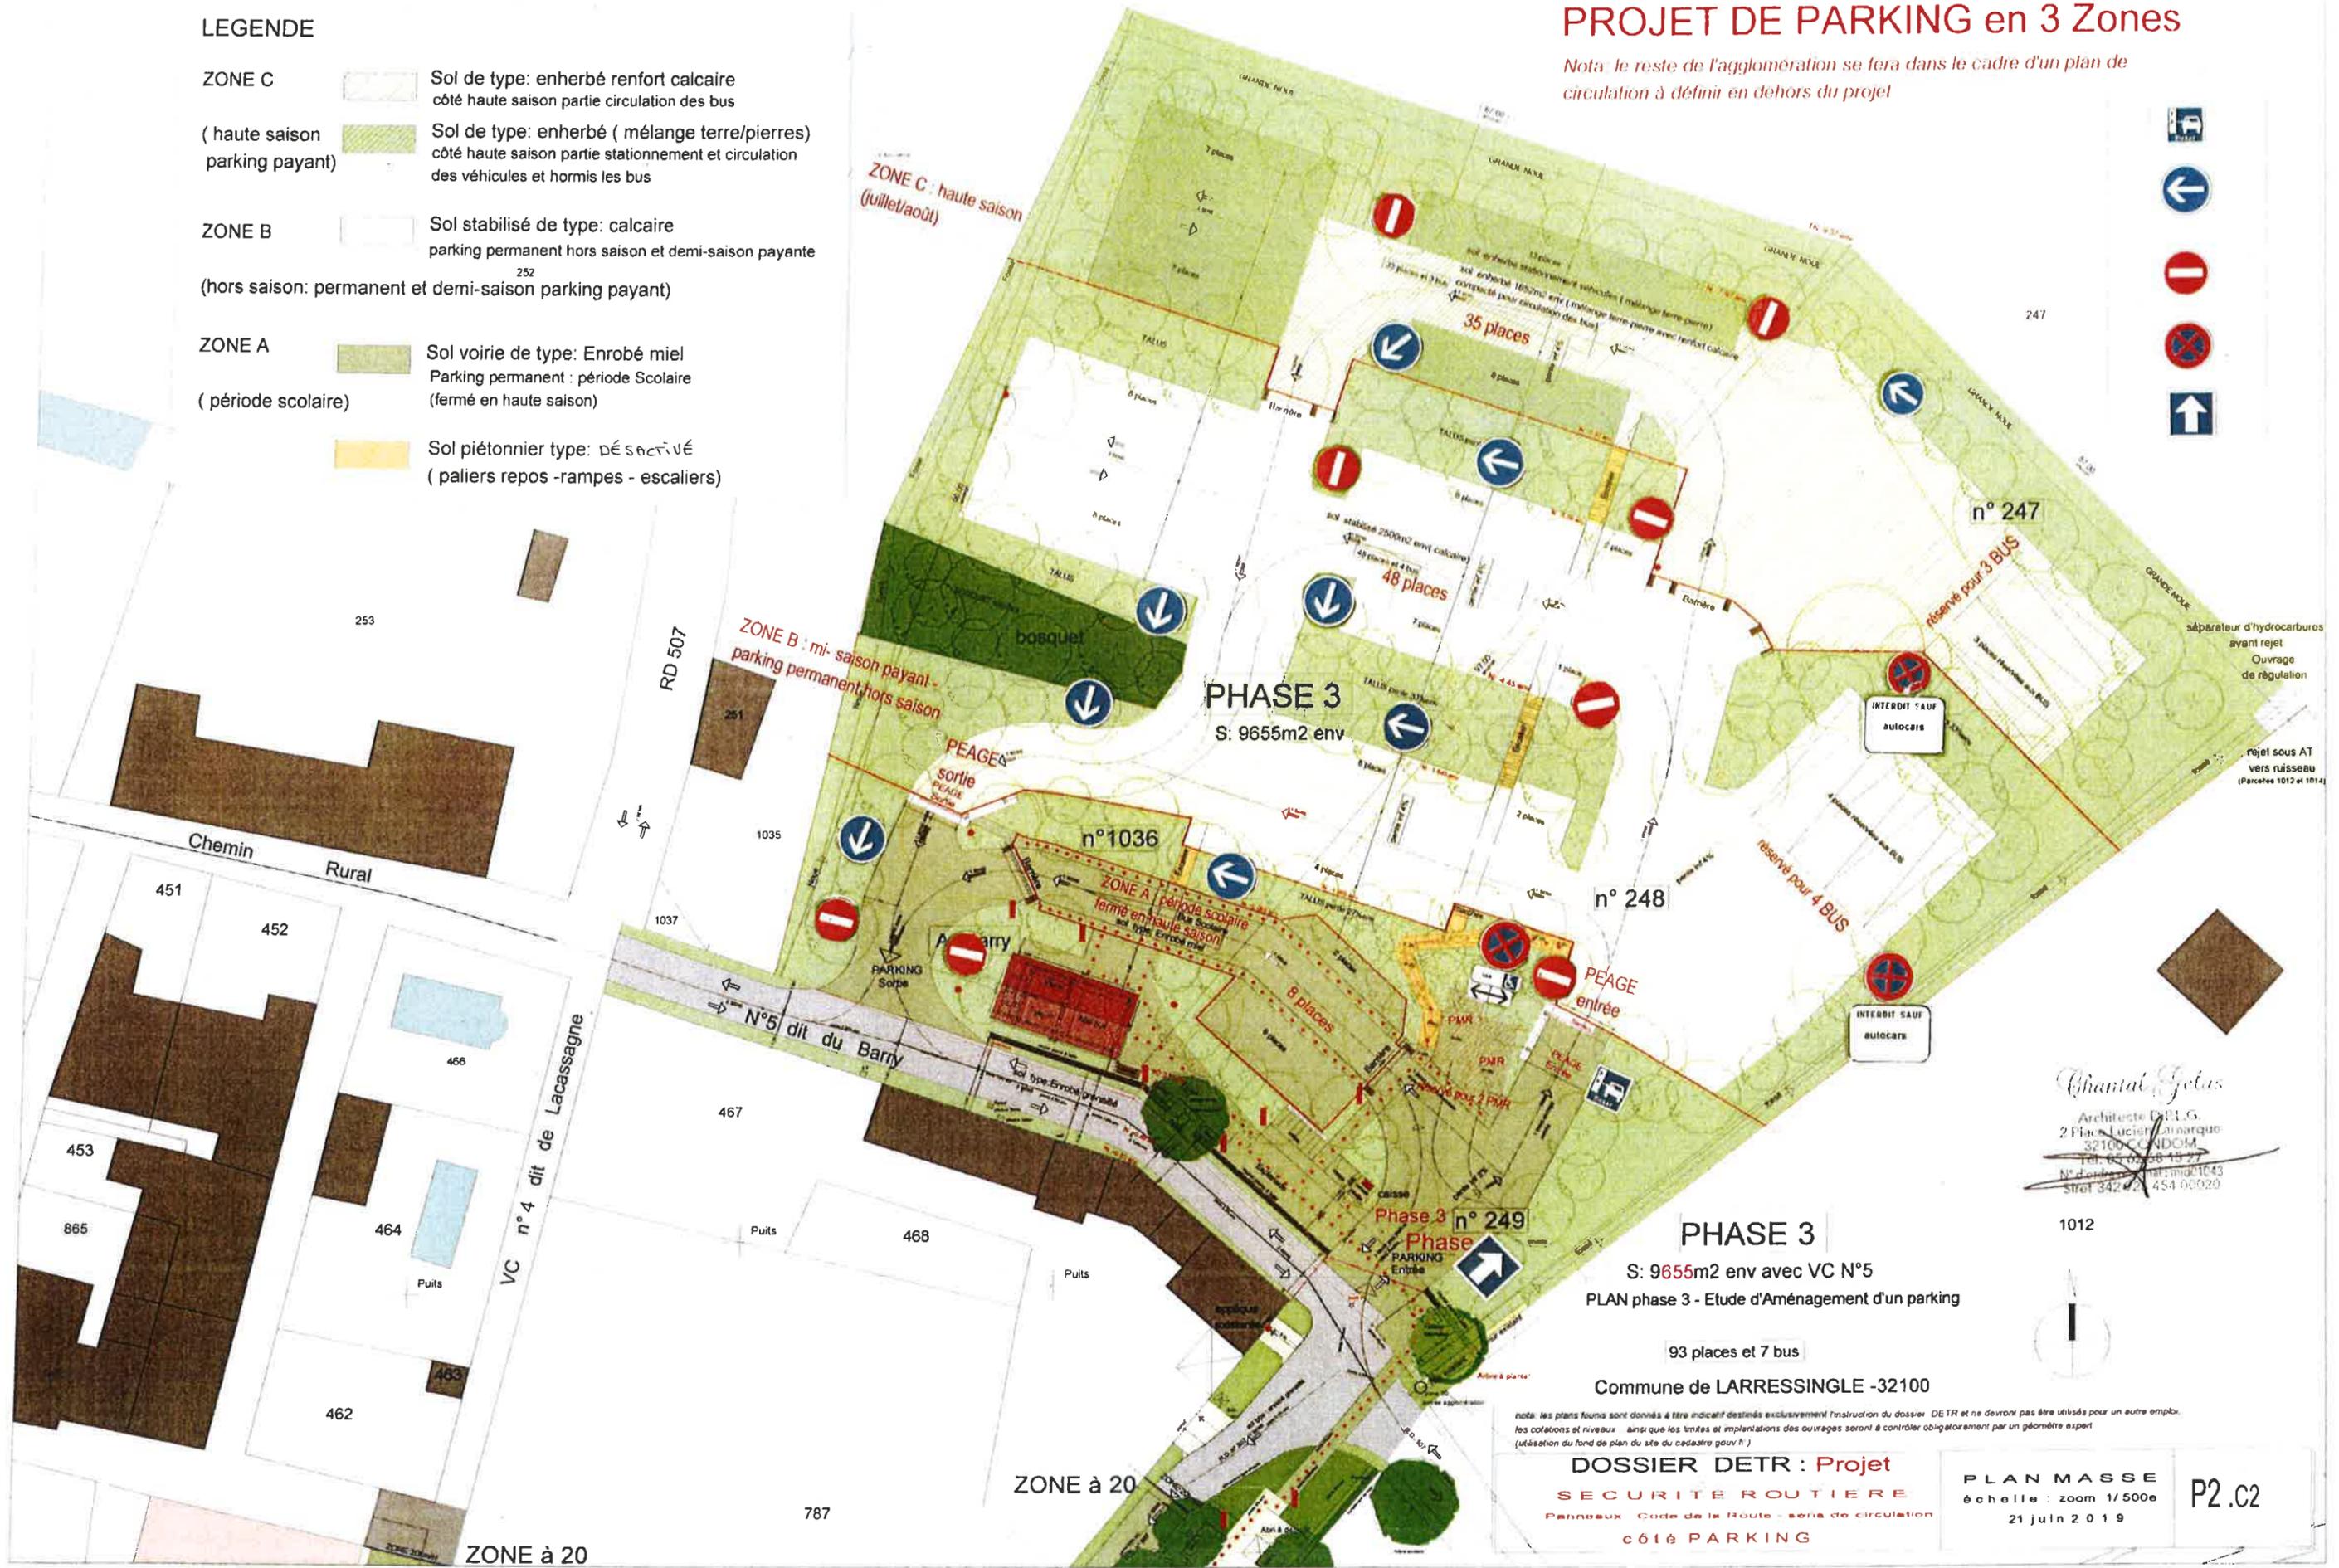

Chantal Jélas  
 Architecte D.P.L.G.  
 2 Place Lucien Laroque  
 32100 CONDOM  
 Tel. 05 63 68 15 27  
 N° d'inscription: 1043  
 Siret: 34242454 00020

**PHASE 3**  
 S: 9655m2 env avec VC N°5  
 PLAN phase 3 - Etude d'Aménagement d'un parking  
 93 places et 7 bus  
 Commune de LARRESSINGLE -32100

nota: les plans fournis sont donnés à titre indicatif destinés exclusivement à l'instruction du dossier DETR et ne devront pas être utilisés pour un autre emploi.  
 les cotations et niveaux ainsi que les limites et implantations des ouvrages seront à contrôler obligatoirement par un géomètre expert  
 (utilisation du fond de plan du site du cadastre pour fi.)

**DOSSIER DETR : Projet**  
**SECURITE ROUTIERE**  
 Panneaux - Code de la Route - sens de circulation  
 côté PARKING

**PLAN MASSE**  
 échelle : zoom 1/500e  
 21 juin 2019  
**P2.c2**

**Commune de Larressingle -32100**

**Projet d'aménagement d'un Parking et du cheminement au village**

Localisation de l'étude pour l'instruction d'un dossier DETR : phases des travaux  
(surface totale concernée par le projet: 12 515m2 environ)

- Phase 1: Continuité de l'aménagement vers l'entrée de la Cité et du village la Mairie, le cimetière, la salle polyvalente (surface: 1530m2 env)
- Phase 2: Espace de détente - accès vers village (1330m2 env)
  - Phase 2.1: espace de détente avec places PMR( S: 695m2 env)
  - Phase 2.2: voirie -accès village avec liaison entrée parking (S:635m2 env)
- Phase 3: Aménagement d'un parking :100 places (surface: 9655 env + partie VC N°5 )  
Parking avec 3 zones A.B.C : Section A : parcelles N° 247-248-249-1036

note: les plans fournis sont donnés à titre indicatif destinés exclusivement l'instruction du dossier de demande de subventions et ne devront pas être utilisés pour un autre emploi, les cotations et niveaux... ainsi que les limites et implantations des ouvrages seront à contrôler obligatoirement par un géomètre expert (utilisation du fond de plan du site du cadastre gouv.fr)


- ECLAIRAGE PUBLIC** prévisionnel sous réserve d'une étude par un BET
- Eclairage public à LEDS type : lampadaire avec mât type 360
  - ◐ Eclairage public à LEDS type : lampadaire avec mât type 180
  - Eclairage public type : applique
  - Eclairage public à LEDS type : borne bois

**Projet de mise en accessibilité - interventions:**

- complément de places du stationnement réservé aux PMR du parking et du cheminement au village  
( à proximité : wc public -mairie-cimetière- restaurant- boutique-accès Pont-levis)

Localisation : places du stationnement réservé aux PMR

- cheminement des piétons du parking au village :
  - créer un espace de rencontre à 20km/h avec un sens de circulation
  - aménager un espace de détente : zone piétonne
- éclairage public à compléter
- accès aux entrées:
  - wc public existant ( sécuriser le cheminement côté voirie)
  - mairie ( sécuriser les 2 accès)
  - cimetière ( palier repos extérieur - intérieur sol stabilisé et main courante)
  - boutique ( palier repos et rampe à créer avec marches et main courante selon dénivellation -raccord au TN)
  - Pont-levis du village fortifié ( réduire la pente avec le prolongement de distance du seuil sur l'espace de rencontre - main courante au niveau du pont)
- PTT public :  
( déplacement de la boîte aux lettres - sécuriser l'accès côté voirie : rampe-bordure )
- Création d'un bloc sanitaire avec WC H et F accessibles aux PMR compléter d'un abri-bus et d'un local technique côté parking.

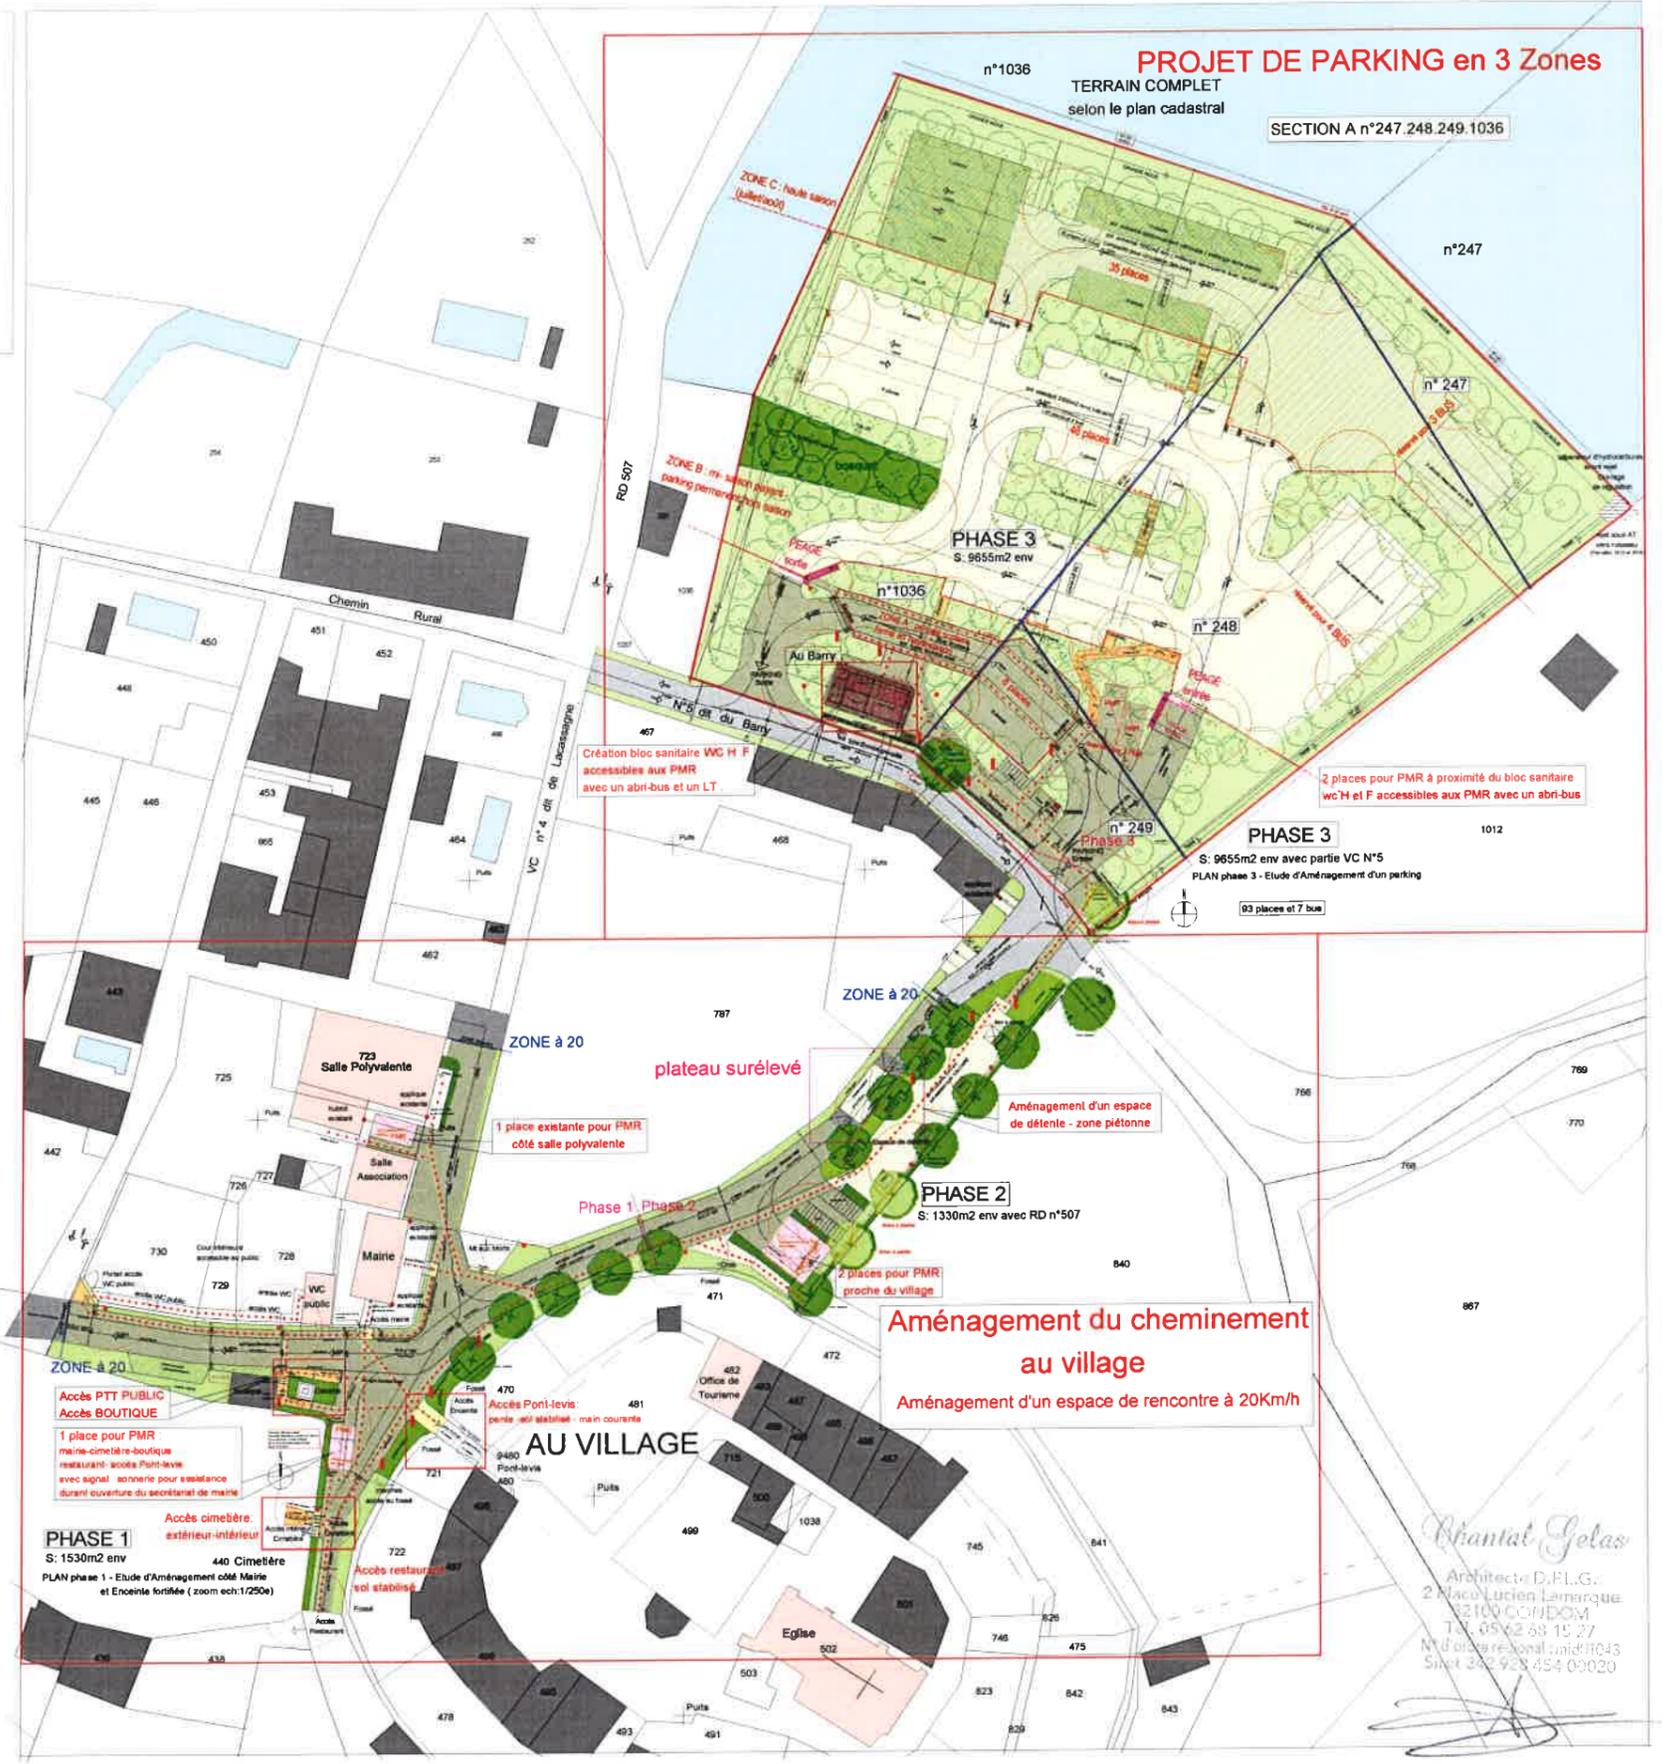




TERRAIN COMPLET  
selon le plan cadastral  
n°1036

# PROJET DE PARKING en 3 Zones

SECTION A n°247.248.249.1036

## LEGENDE

- ZONE C**
  -  Sol de type: enherbé renfort calcaire côté haute saison partie circulation des bus
  -  Sol de type: enherbé ( mélange terre/pierres) côté haute saison partie stationnement et circulation des véhicules et hormis les bus
- ZONE B**
  -  Sol stabilisé de type: calcaire parking permanent hors saison et demi-saison payante
- ZONE A**
  -  Sol voirie de type: Enrobé miel Parking permanent : période Scolaire ( fermé en haute saison)
  -  Sol piétonnier type: désactivé ( paliers repos-rampes-escaliers)

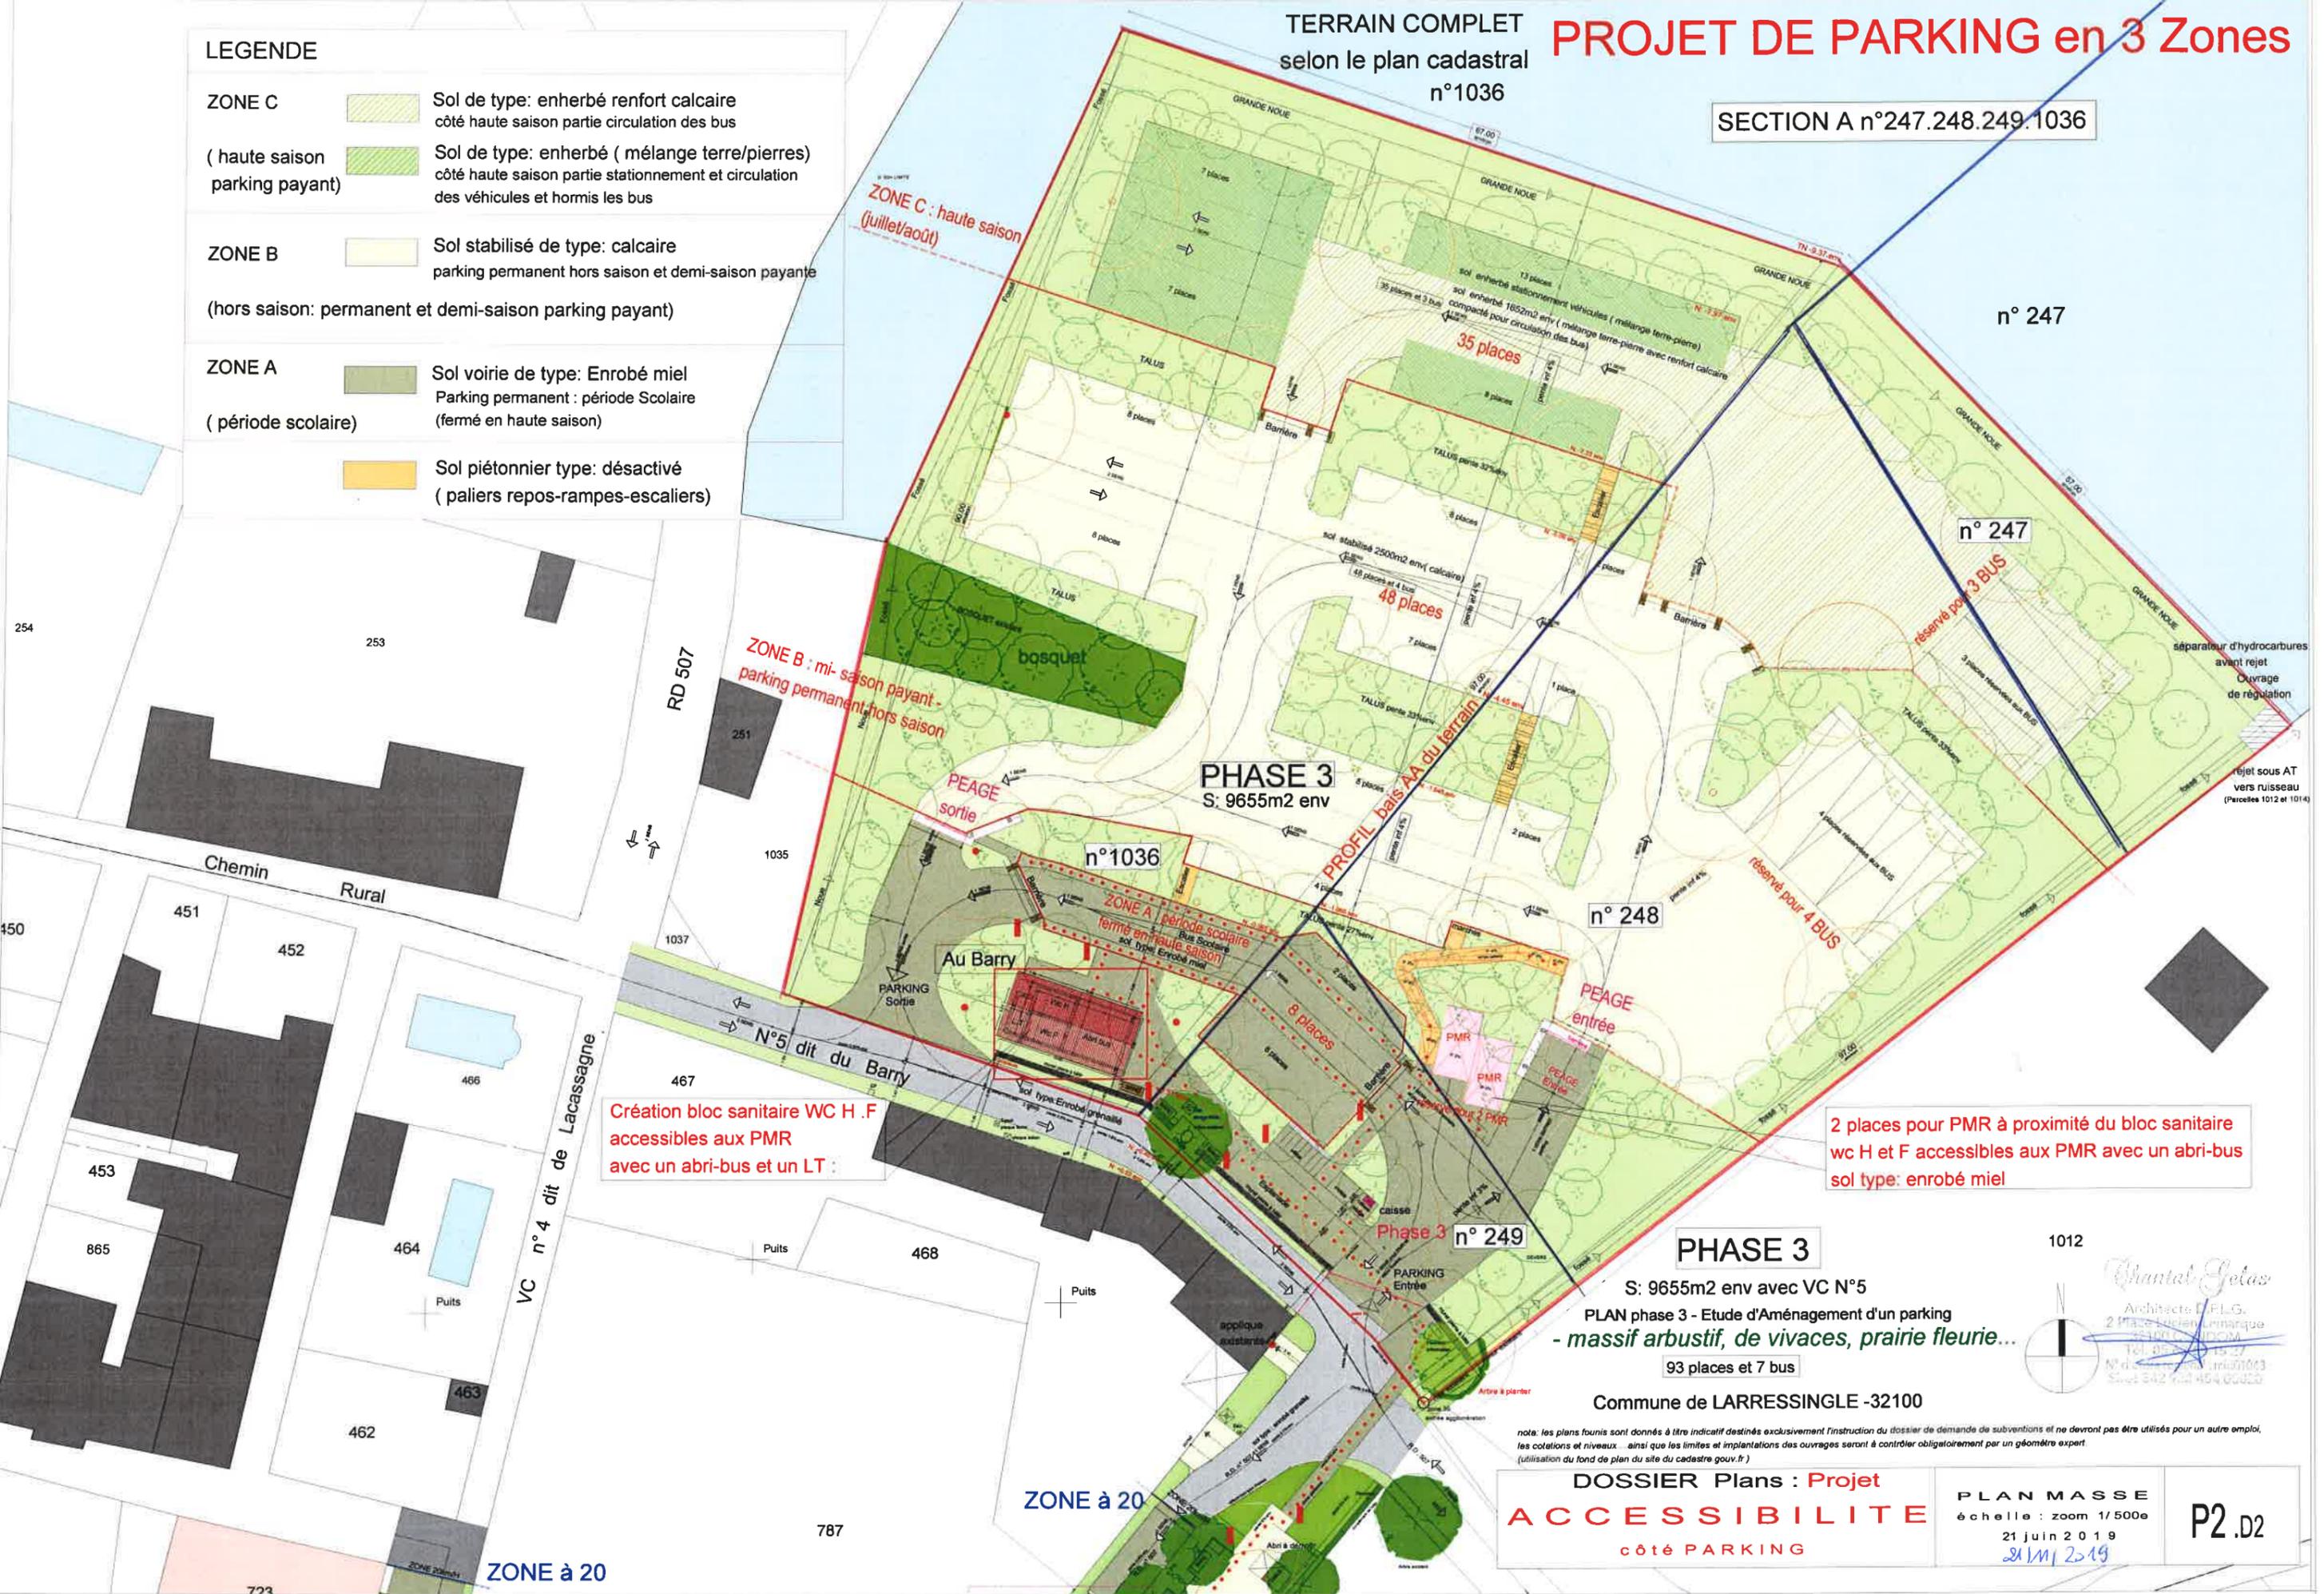

Création bloc sanitaire WC H.F accessibles aux PMR avec un abri-bus et un LT :

2 places pour PMR à proximité du bloc sanitaire wc H et F accessibles aux PMR avec un abri-bus sol type: enrobé miel

**PHASE 3**  
S: 9655m2 env avec VC N°5  
PLAN phase 3 - Etude d'Aménagement d'un parking - massif arbustif, de vivaces, prairie fleurie...  
93 places et 7 bus  
Commune de LARRESSINGLE -32100

note: les plans fournis sont donnés à titre indicatif destinés exclusivement à l'instruction du dossier de demande de subventions et ne devront pas être utilisés pour un autre emploi. les cotations et niveaux ainsi que les limites et implantations des ouvrages seront à contrôler obligatoirement par un géomètre expert. (utilisation du fond de plan du site du cadastre gov.fr)

**DOSSIER Plans : Projet ACCESSIBILITE**  
côté PARKING

**PLAN MASSE**  
échelle : zoom 1/500e  
21 juin 2019  
21/11/2019



P2.D2




# PROJET DE PARKING en 3 Zones- Loi sur l'eau : interventions

LEGENDE : sols 58% env reste en espace végétalisé 42% env

- ZONE C**
  -  Sol de type: enherbé renfort calcaire côté haute saison partie circulation des bus
  -  Sol de type: enherbé ( mélange terre/pierres) côté haute saison partie stationnement et circulation des véhicules et hormis les bus
  - surface : 1652m2 env- coef 0.4 à 0.5 env
- ZONE B**
  -  Sol stabilisé de type: calcaire parking permanent hors saison et demi-saison payante
  - (hors saison: permanent et demi-saison parking payant)
  - surface : 2500m2 env- coef 0.5 env
- ZONE A**
  -  Sol voirie de type: Enrobé miel Parking permanent : période Scolaire (fermé en haute saison)
  -  Sol piétonnier type: désactivé (paliers repos-rampes-escaliers)
  - surface : 1200m2 env- coef 1 env ( 21% env)

- terrassement limité qui épouse le profil du TN avec 3 plateformes ménagées de talus plantés
- réduire l'impact du projet sur l'environnement dans le choix des traitements de sols
- former sur 2 côtés des fossés, évacuation sur une grande noue formée en partie basse du terrain
- avant le rejet, mise en oeuvre d'un séparateur d'hydrocarbures et d'un ouvrage de régulation
- le rejet sur l'angle Nord-est du terrain vers le ruisseau DE GAGET est soumis à une A.T

TERRAIN COMPLET selon le plan cadastral SECTION A n°247.248.249.1036

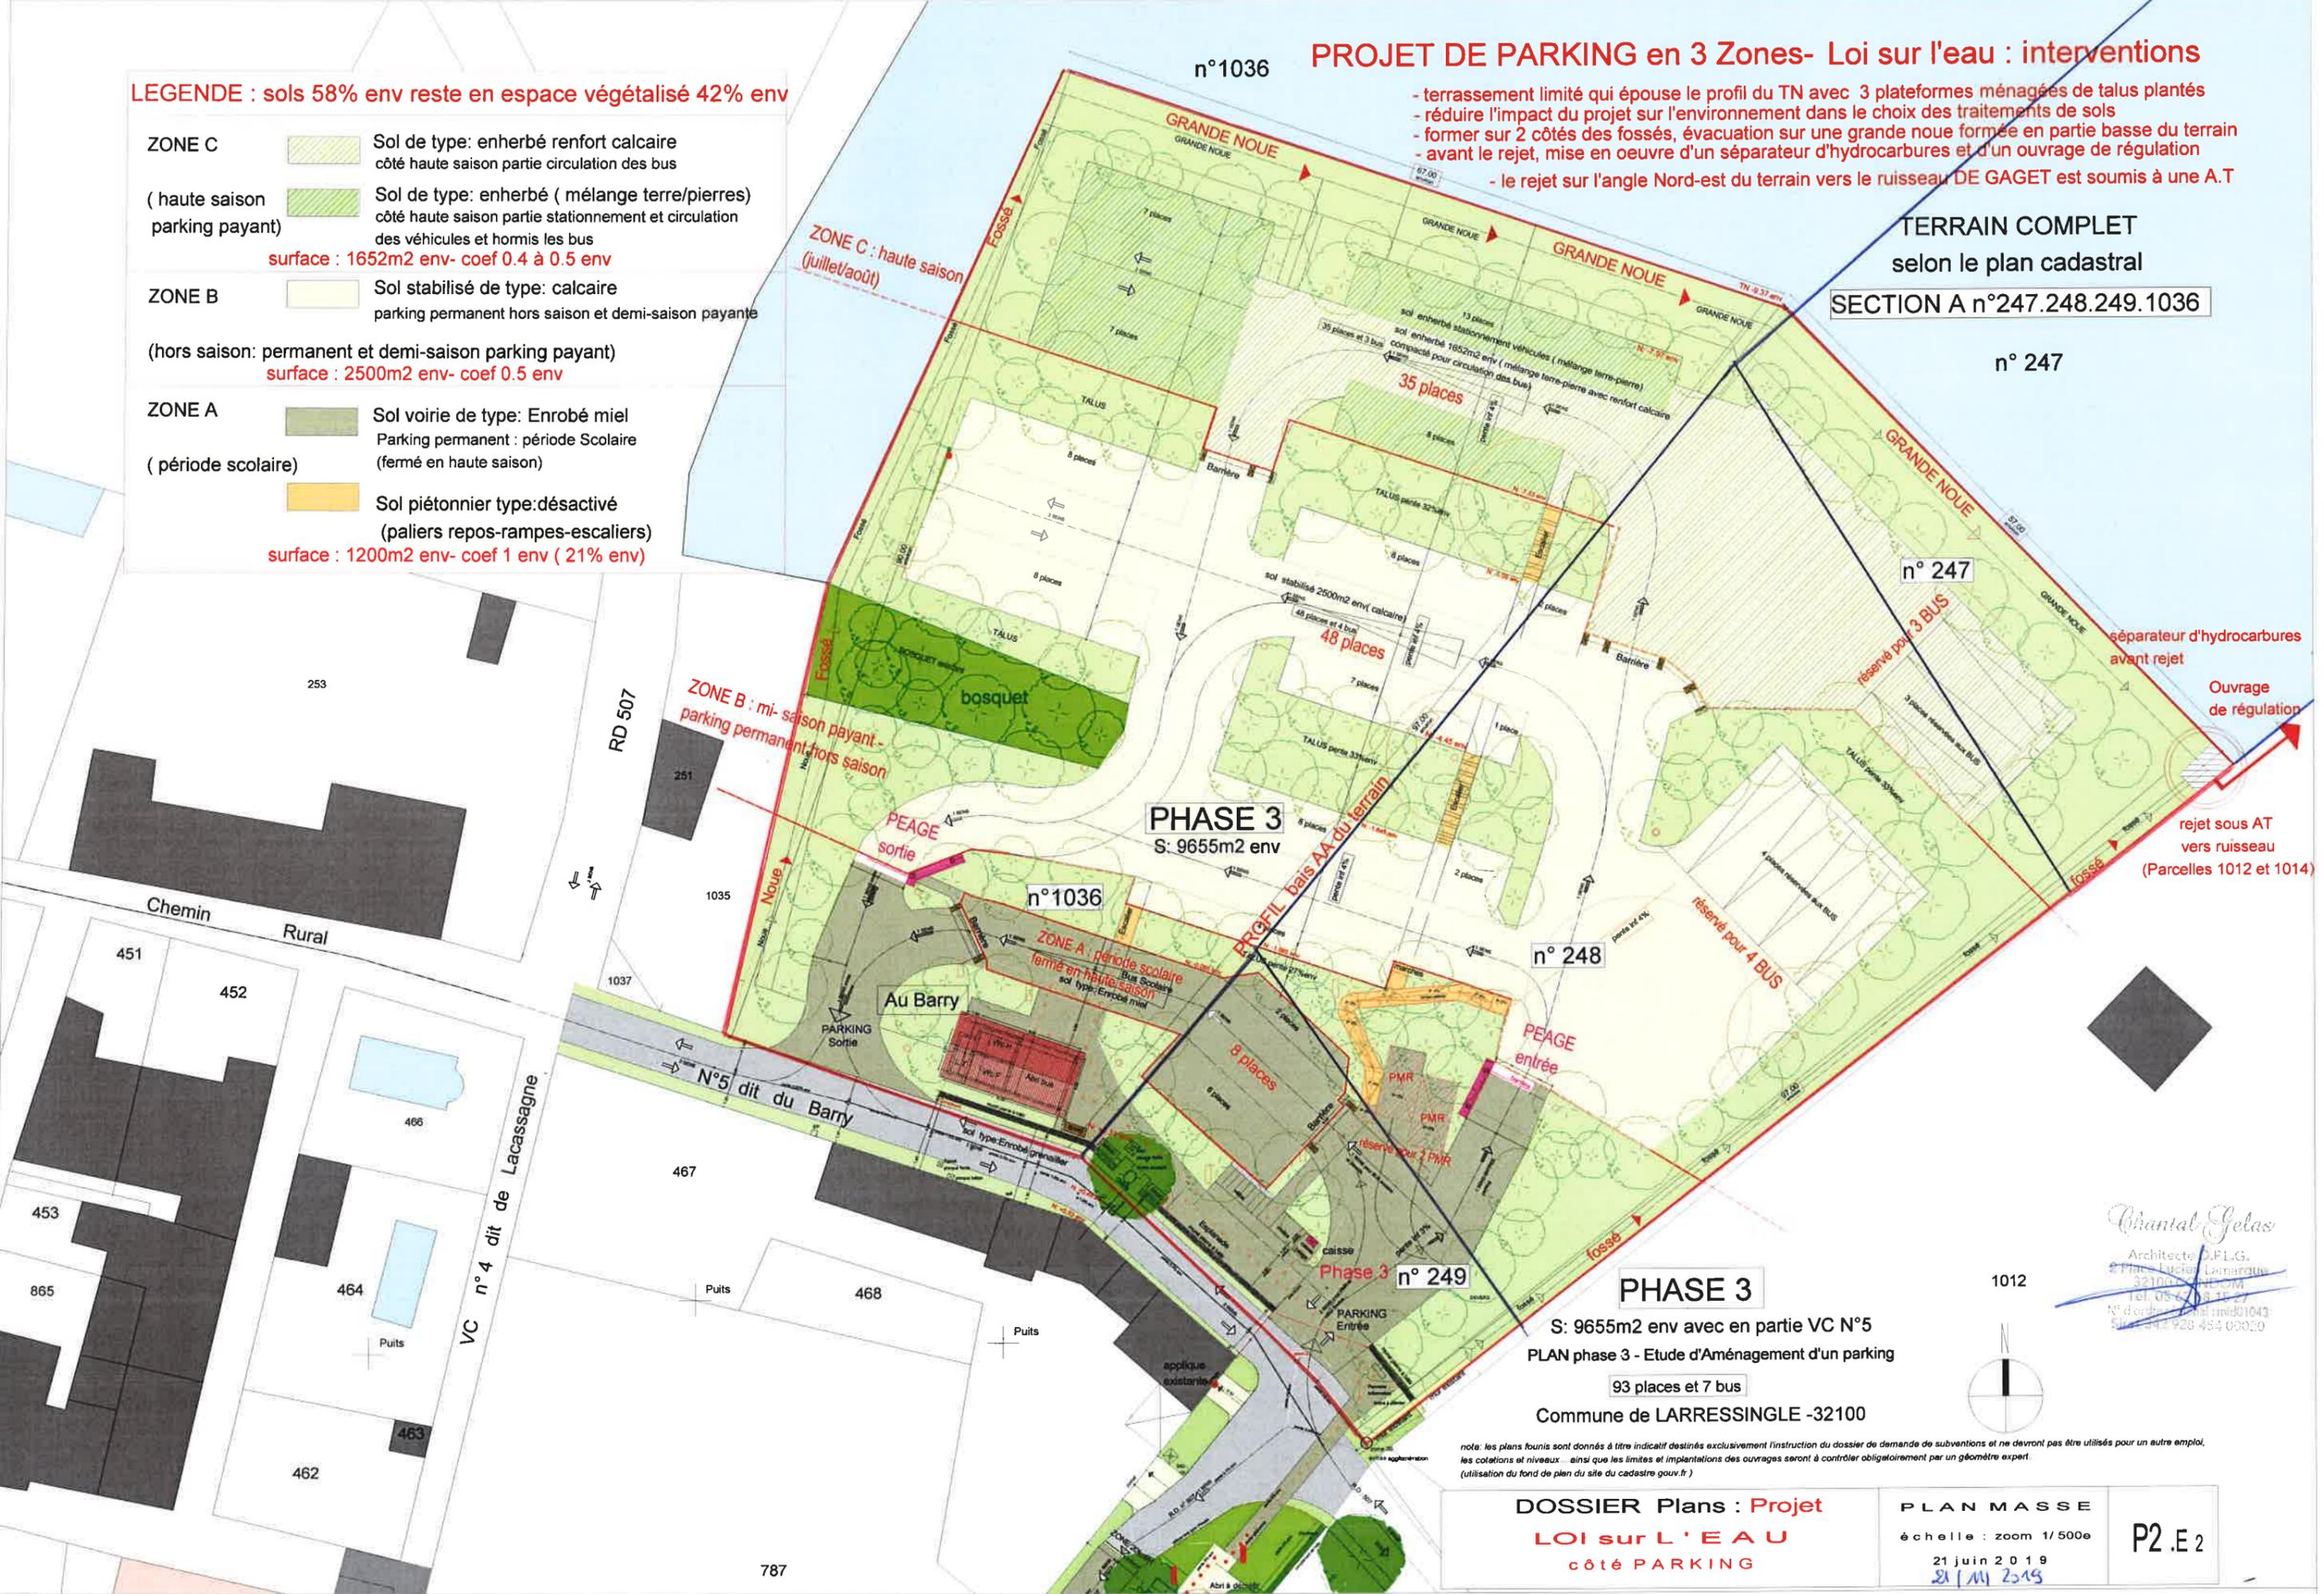

**PHASE 3**  
S: 9655m2 env

**PHASE 3**

S: 9655m2 env avec en partie VC N°5  
PLAN phase 3 - Etude d'Aménagement d'un parking  
93 places et 7 bus  
Commune de LARRESSINGLE -32100

note: les plans fournis sont donnés à titre indicatif destinés exclusivement à l'instruction du dossier de demande de subventions et ne devront pas être utilisés pour un autre emploi. les cotations et niveaux ainsi que les limites et implantations des ouvrages seront à contrôler obligatoirement par un géomètre expert. (utilisation du fond de plan du site du cadastre gouv.fr)


DOSSIER Plans : **Projet**  
**LOI sur L'EAU**  
côté PARKING

PLAN MASSE  
échelle : zoom 1/500e  
21 juin 2019  
21/11/2019

Chantal Gelas  
Architecte D.P.L.G.  
2 Place Lucien Lemaître  
32100 LARRESSINGLE  
Tel. 05 62 44 11 27  
N° d'inscription au tableau des architectes  
50 000 928 484 00020



P2.E2

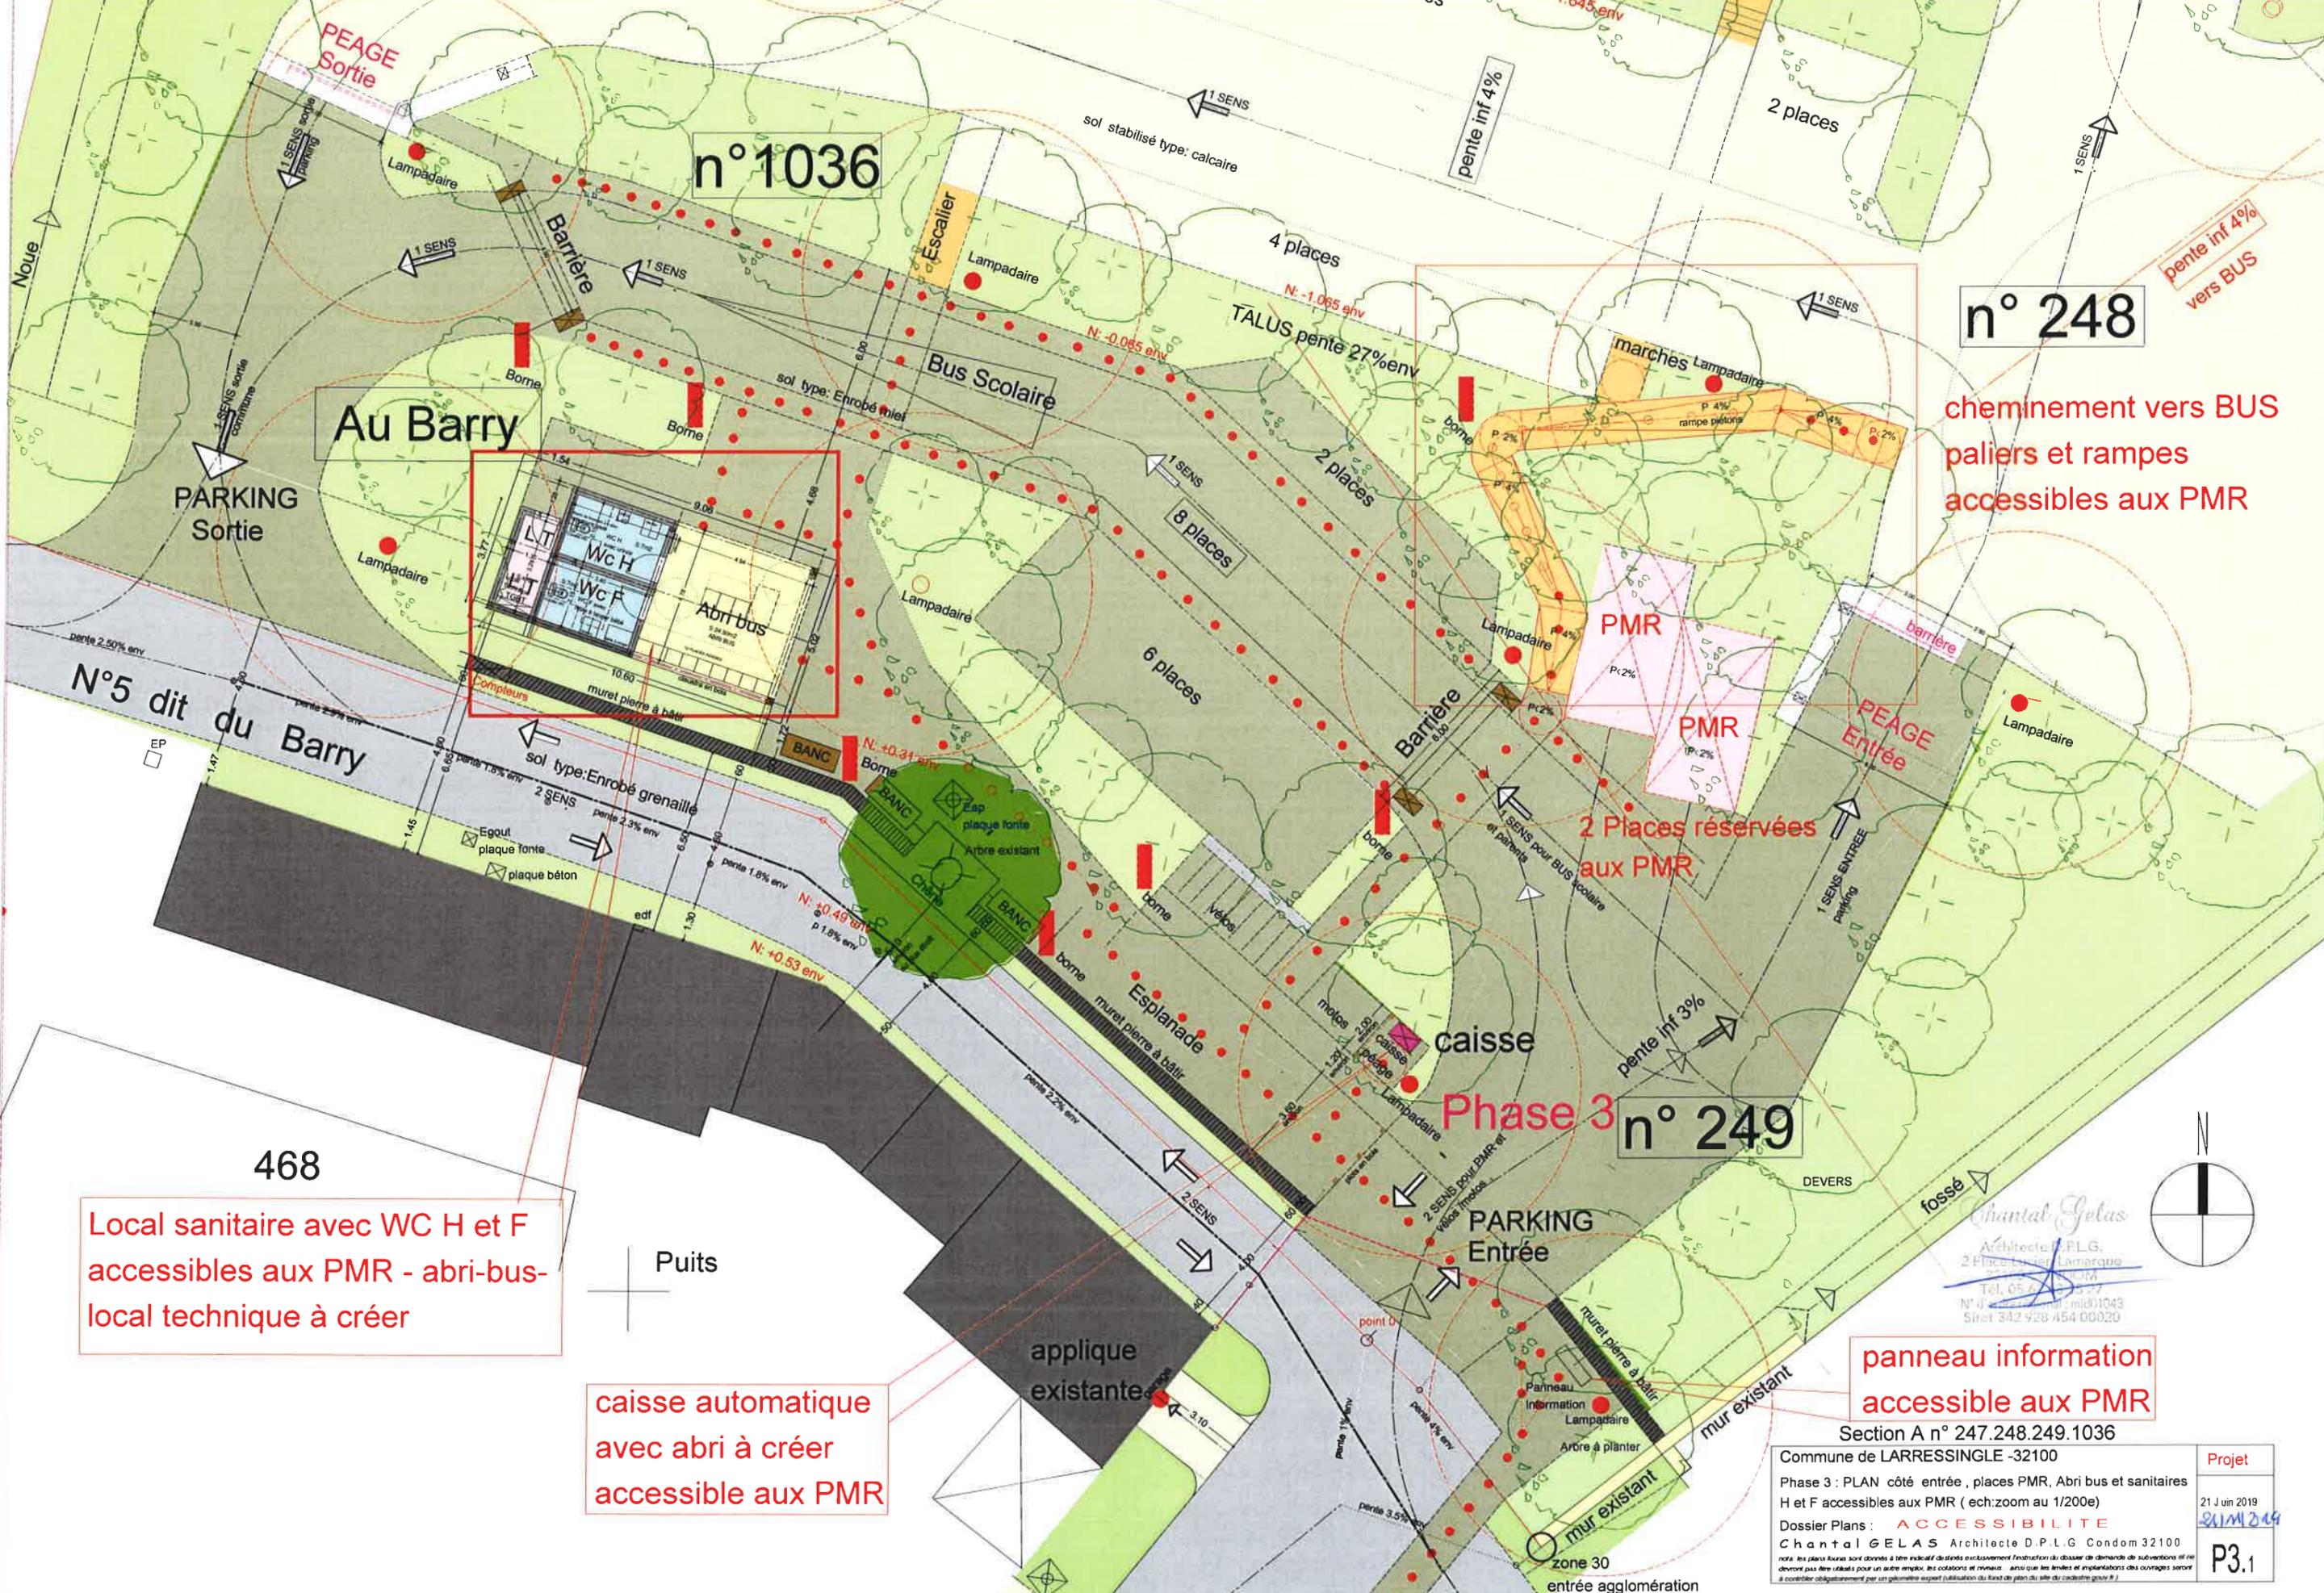

n°1036

n° 248

n° 249

Au Barry

cheminement vers BUS  
paliers et rampes  
accessibles aux PMR

2 Places réservées  
aux PMR

Local sanitaire avec WC H et F  
accessibles aux PMR - abri-bus-  
local technique à créer

caisse automatique  
avec abri à créer  
accessible aux PMR

panneau information  
accessible aux PMR


468

Section A n° 247.248.249.1036  
Commune de LARRESSINGLE -32100

Projet	21 J un 2019
Phase 3 : PLAN côté entrée , places PMR, Abri bus et sanitaires H et F accessibles aux PMR ( ech:zoom au 1/200e)	21/11/2019
Dossier Plans : ACCESSIBILITE	P3.1

Chantal GELAS Architecte D.P.L.G. Condom 32100  
2 Place du 11 novembre 1918  
32100 LARRESSINGLE  
Tel. 05 49 49 55 27  
N° 4 444 444 444 444 444  
Siret 342 928 454 00020

note: les plans fournis sont donnés à titre indicatif destinés exclusivement à l'instruction du dossier de demande de subventions et ne devront pas être utilisés pour un autre emploi. Les cotations et niveaux - ainsi que les limites et implantations des ouvrages seront à contrôler obligatoirement par un géomètre expert (publication du plan de plan de site du cadastre joint #)

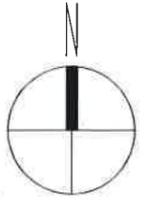



## NOTICE EXPLICATIVE DU PROJET :

### - intégration du projet dans le site dans le respect de son environnement paysagé:


- confondre le parking dans le paysage avec un accompagnement par du végétal des talus formés et des abords : 42% env d'espace végétalisé
- un terrassement limité qui épouse le profil du terrain naturel avec 3 plateformes à former pour le stationnement des véhicules des zones à créer B et C

### - accessibilité aux PMR :

- de la première plateforme de la zone A sur l'existant où se situe l'entrée du parking avec les 2 places PMR réservées aux PMR, la caisse automatique du péage, l'accès du bus en période scolaire avec 8 places aménagées pour les parents, le bloc sanitaire avec 2 wc H et F et un abri-bus accessibles aux PMR.
- de l'aménagement d'un cheminement piéton dans le talus à former vers le stationnement des bus de la zone B avec paliers repos à 2% et rampes inf à 4%
- de la nature du traitement des sols type: bitume miel en zone A et stabilisé calcaire en zone B - enherbé renforcé par du calcaire compacté en zone C

### - LOI sur L'EAU :

- un impact minoré du projet dans le site avec un terrassement limité en relation avec le profil du terrain naturel
- former sur 2 côtés latéraux du terrain des fossés, évacuation sur une grande noue formée en partie basse du terrain avant le rejet de cette grande noue, mise en oeuvre d'un séparateur d'hydrocarbures et d'un ouvrage de régulation, le rejet vers le ruisseau DU GAGET est soumis à une AT
- la surface destinées aux stationnements et circulations des véhicules avec le cheminement piéton des talus représente un taux d'environ 58% de la surface totale - il reste 42% environ pour les espaces verts et plantations.
- le choix dans la nature des sols sur le coefficient d'abortion type: bitume miel en zone A avec un cheminement piétons des talus en coulis de calcaire et stabilisé calcaire en zone B - enherbé ( mélange terre et pierres) et enherbé renforcé par du calcaire compacté en zone C
- le choix différencié de la nature des sols dans l'usage : occupation permanente et/ou temporaire en mi-saison et haute saison

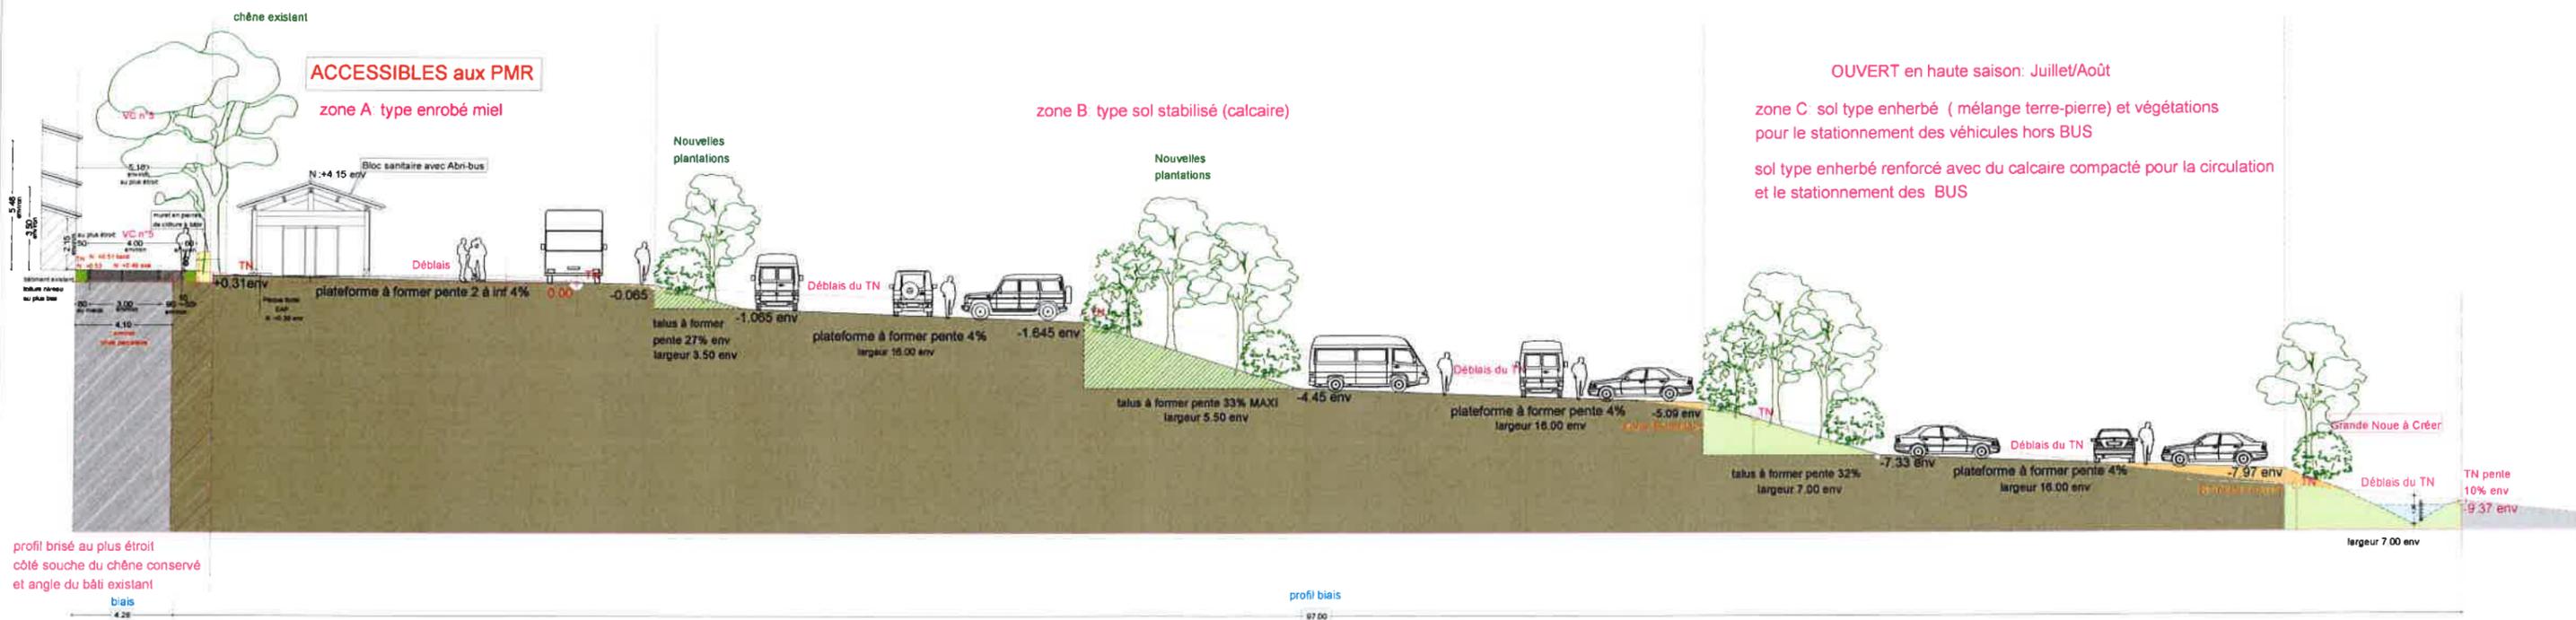

Profil de principe le long du profil en biais AA du PROJET avec voirie ( échelle en réduction)

PROJET du terrain paysagé, véhicules,abri-bus avec sanitaires

nota: les plans fournis sont donnés à titre indicatif destinés exclusivement l'instruction du dossier de demande de subventions et ne devront pas être utilisés pour un autre emploi, les cotations et niveaux ainsi que les limites et implantations des ouvrages seront à contrôler obligatoirement par un géomètre expert.(utilisation du fond de plan du site du cadastre gov.fr.)

Chantal Gelas  
Architecte D.P.L.G.  
2 Place Lucien Lamarque  
32100 CONDOM  
Tél : 05 62 28 07 45  
N° d'ordre: 15 27  
N° d'ordre: 15 27  
Siret: 342 928 454 00020

<p><b>Chantal GELAS</b> Architecte D.P.L.G. 2 Place Lucien Lamarque 32100 CONDOM TEL / 05 62 28 07 45 - EMAIL / chantal.gelas2@gmail.com</p>	<p>Commune de LARRESSINGLE 32100 LARRESSINGLE</p>	<p>PROJET d'Aménagement d'un PARKING et du Cheminement au VILLAGE</p>	<p>DOSSIER Plans: PROJET A.B.F ACCESSIBILITE LOI sur L'EAU côté PARKING</p>	<p><b>PROFIL</b> plan complet en réduction 21 juin 2019</p>	<p><b>P4</b></p>
--	---	---	---	---	------------------



Commune de LARRESSINGLE -32100  
 Dossier Plans : **projet d'aménagement d'un parking**  
 Zoom au 100e profil AA côté voirie VC 5- zone A du parking

Projet

21 Juin 2019

**Chantal GELAS** Architecte D.P.L.G Condom 32100

*nota: les plans fournis sont donnés à titre indicatif destinés exclusivement l'instruction du dossier de demande de subventions et ne devront pas être utilisés pour un autre emploi, les cotations et niveaux...ainsi que les limites et implantations des ouvrages seront à contrôler obligatoirement par un géomètre expert. (utilisation du fond de plan du site du cadastre.gouv.fr)*


P4.2

*Chantal Gelas*  
 Architecte D.P.L.G.  
 2 Place Louis LAMARQUE  
 32100 LARRESSINGLE  
 N° d'inscription : 1043  
 Siret : 322 928 454 00020

chêne existant

**ACCESSIBLES aux PMR**

zone A: type enrobé miel

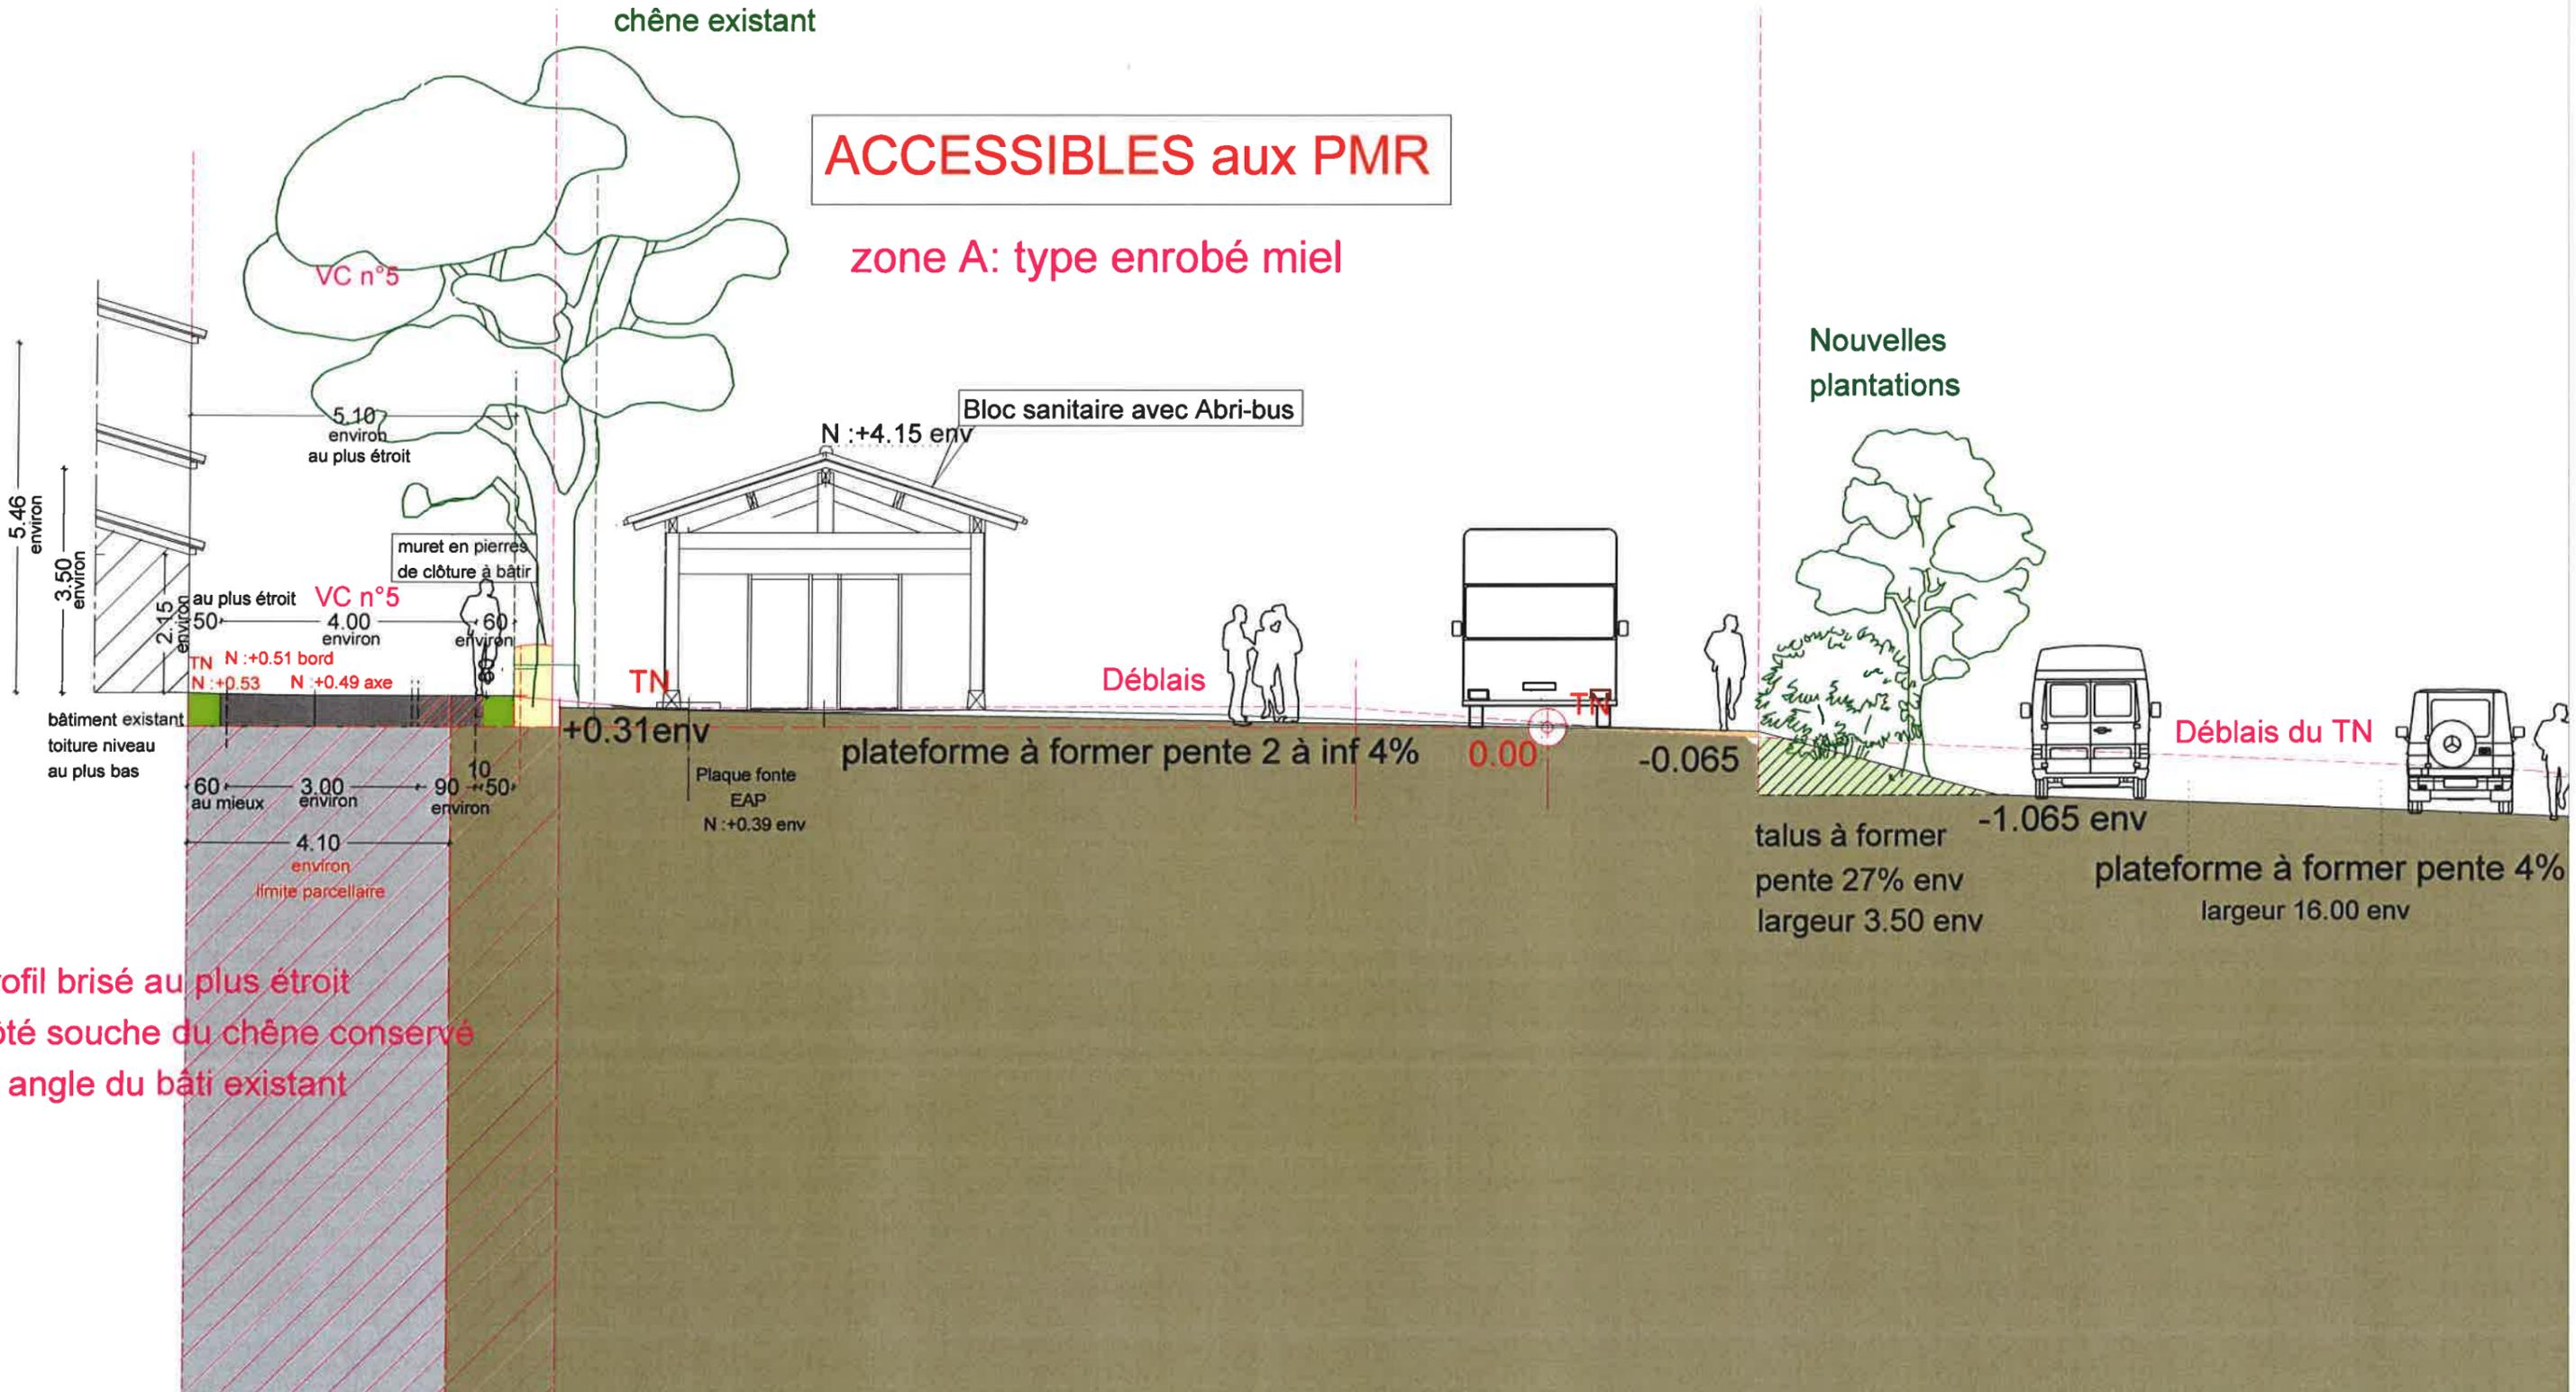

profil brisé au plus étroit  
 côté souche du chêne conservé  
 et angle du bâti existant

Commune de LARRESSINGLE -32100

Dossier Plans : **projet d'aménagement d'un parking**

Zoom au 100e profil AA côté grande noue- zone C du parking

**Chantal GELAS** Architecte D.P.L.G Condom 32100

*nota: les plans fournis sont donnés à titre indicatif destinés exclusivement l'instruction du dossier de demande de subventions et ne devront pas être utilisés pour un autre emploi, les cotations et niveaux... ainsi que les limites et implantations des ouvrages seront à contrôler obligatoirement par un géomètre expert. (utilisation du fond de plan du site du cadastre.gouv.fr)*

21 Juin 2019

P4.3



## OUVERT en haute saison: Juillet/Août

zone C: sol type enherbé ( mélange terre-pierre) et végétations pour le stationnement des véhicules hors BUS

sol type enherbé renforcé avec du calcaire compacté pour la circulation et le stationnement des BUS

