


- Création d'une haie champêtre
- Principe d'accès
- Zone à Urbaniser à long terme - 2AU
- Zone Urbaine - U

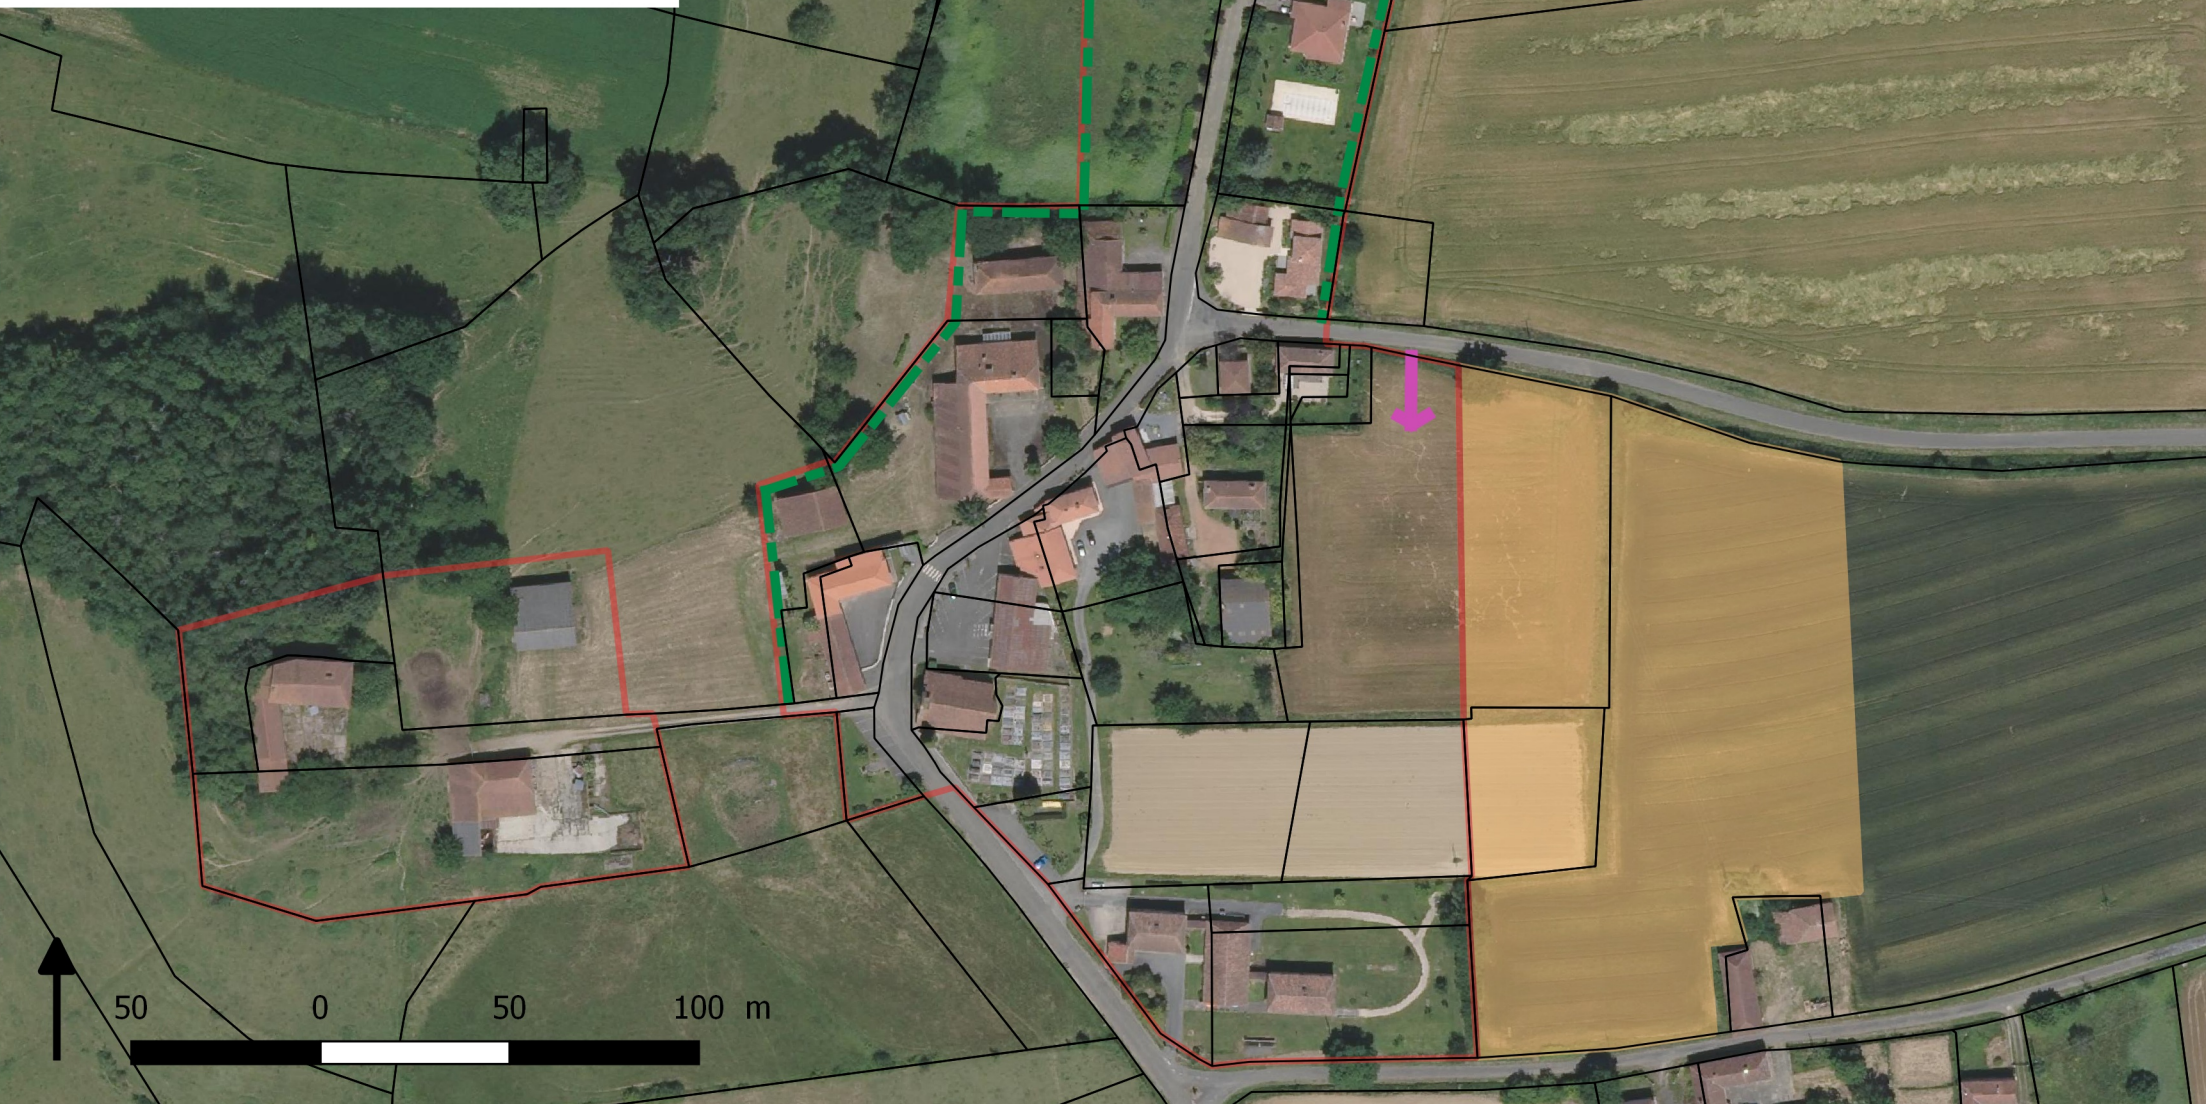

COMMUNE DE MONTAUT
Plan Local d'Urbanisme
Orientation d'Aménagement et de Programmation
Planche 2: Au Village

P.L.U. approuvé le 02/02/2016
Modification de droit commun n°1 du xx/xx/2021

P.L.U. initialement rédigé par AUCV - Auch
Modification de droit commun réalisée en collaboration avec TADD - Jurançon