

## **ANNEXE 2 : PLANS TYPES ET PARTICULIERS DES DISPOSITIFS HYDRAULIQUES ET D’ASSAINISSEMENT**

Ministère de la Transition Ecologique et Solidaire

Direction Régionale de l'Environnement, de  
l'Aménagement et du Logement Occitanie

Cité administrative Bât. G -  
1 Rue de la cité administrative - CS 60539  
31074 Toulouse Cedex 9



**RN124 -**

**AMENAGEMENT A 2X2 VOIES DE LA SECTION  
GIMONT - L'ISLE JOURDAN**

Dossier d'autorisation environnementale  
Assainissement et hydraulique  
Cahier de plans types et particuliers



Mars 2021



G	I	J	O	U	S	E	T	D	A	E	B	A	S	0	0	0	0	0	P	T	D	-	-	0	0	0	0	A	0	0	
affaire				émetteur				niveau				domaine				ouvrage				nature				libre				Indice			

# SOMMAIRE

## Ouvrages de protection des eaux

- Folio 01 BASSIN MULTIFONCTION - PLAN DE PRINCIPE
- Folio 02 BASSIN MULTIFONCTION - COUPES DE PRINCIPE
- Folio 03 COUPE DE PRINCIPE EN CAS DE REMONTEE DE NAPPES PHREATIQUES OU PRESENCE DE ZONE INONDABLE
- Folio 04 SURVERSE SUR DIGUE
- Folio 05 AMENAGEMENT DES TÊTES D'OUVRAGES HYDRAULIQUE



LIBERTÉ • ÉGALITÉ • FRATERNITÉ  
RÉPUBLIQUE FRANÇAISE

MINISTÈRE  
DE LA TRANSITION  
ÉCOLOGIQUE  
ET SOLIDAIRE

**RN124 - AMENAGEMENT A 2X2  
VOIES DE LA SECTION  
GIMONT - L'ISLE JOURDAIN**

Dossier d'autorisation environnementale  
Assainissement et hydraulique

Cahier de plans types et particuliers  
Sommaire



setec  
international

Mars 2021

Echelle : 1/1000

GJOU

INT

DAE

BAS

00000

PTD

0000


A00

# OUVRAGES DE PROTECTION DES EAUX

## BASSIN MULTIFONCTION



### PLAN DE PRINCIPE

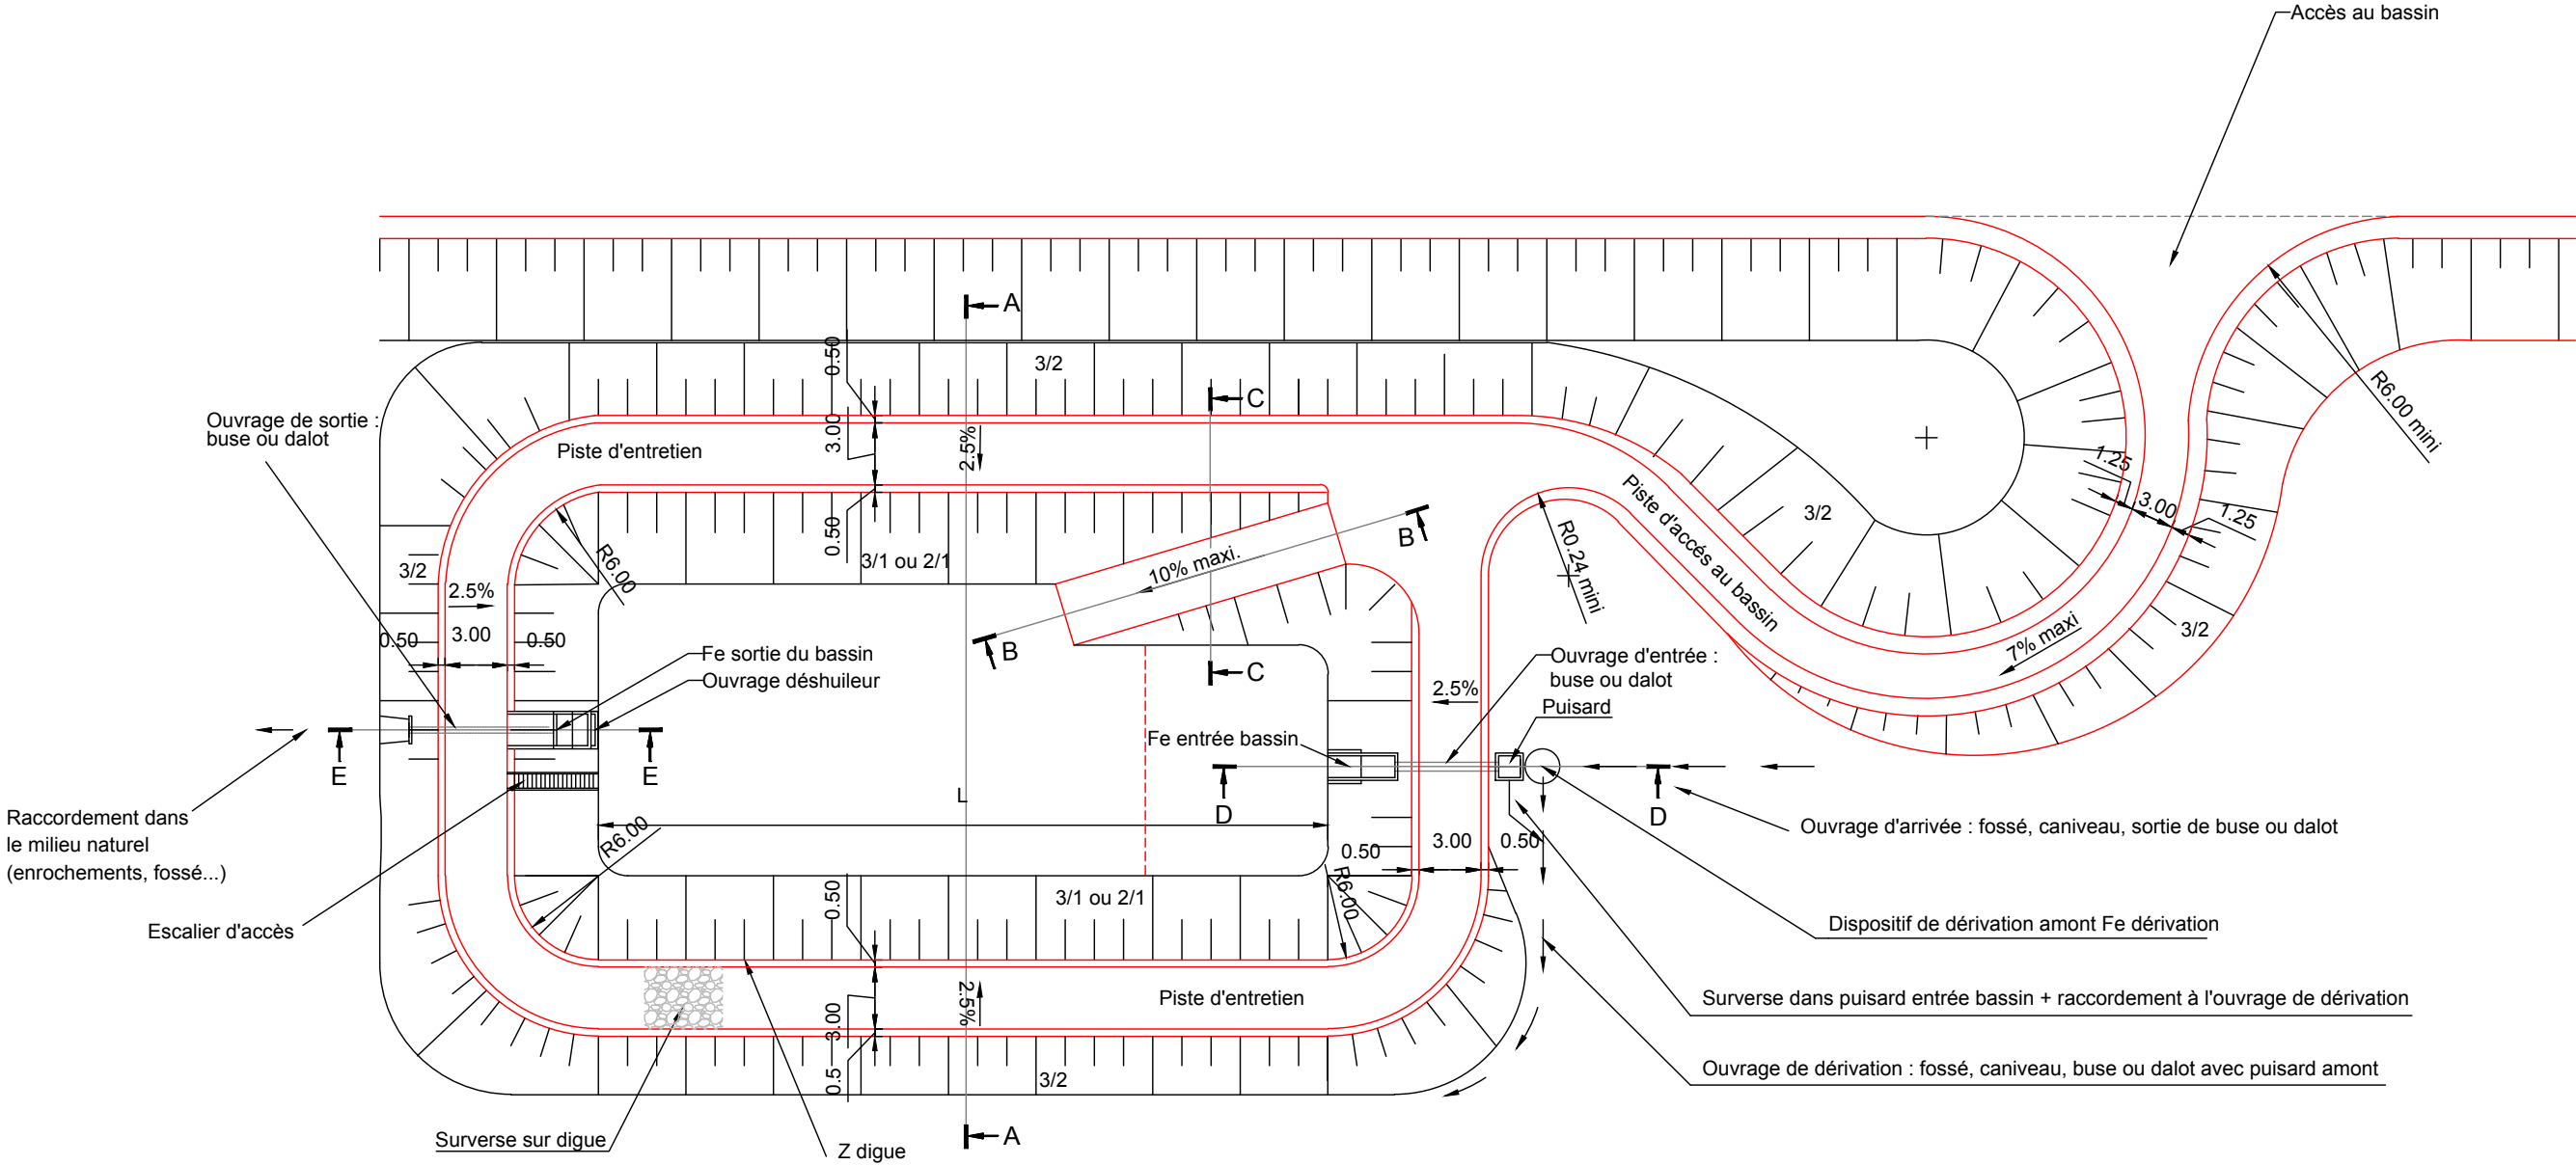Vue en plan



**NOTA :**


- ▶ La piste d'accès et les pistes d'entretien seront exécutées en GNT 0/31,5 non revêtue jusqu'au portail
- ▶ La rampe d'accès sera réalisé en béton strié
- ▶ Le bassin et les équipements seront adaptés à la topographie du terrain.

 <small>Liberté • Égalité • Fraternité</small> <small>RÉPUBLIQUE FRANÇAISE</small>	<b>RN124 - AMENAGEMENT A 2X2</b> <b>VOIES DE LA SECTION</b> <b>GIMONT - L'ISLE JOURDAIN</b> <small>Dossier d'autorisation environnementale</small> <small>Assainissement et hydraulique</small>	 <small>setec</small> <small>international</small>					
<small>MINISTÈRE DE LA TRANSITION ÉCOLOGIQUE ET SOLIDAIRE</small>	<small>Cahier de plans types et particuliers</small> <small>Folio 01/05</small>	<small>Mars 2021</small> <small>Echelle : 1/1000</small>					
GJOU	INT	DAE	BAS	00000	PTD	0000	A00


# OUVRAGES DE PROTECTION DES EAUX

## BASSIN MULTIFONCTION COUPES DE PRINCIPE


Coupe A-A

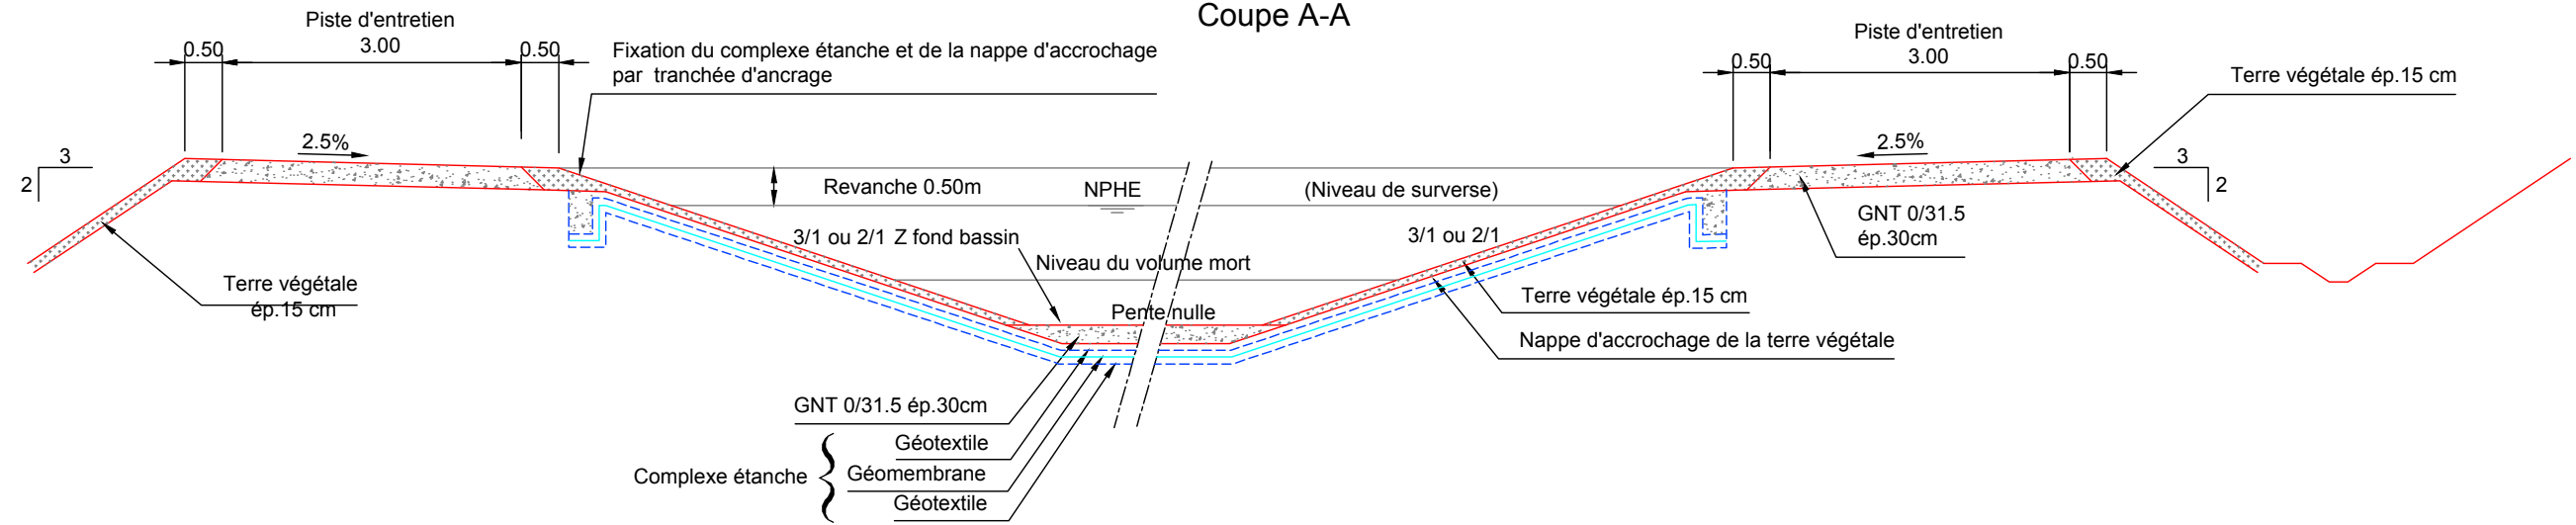

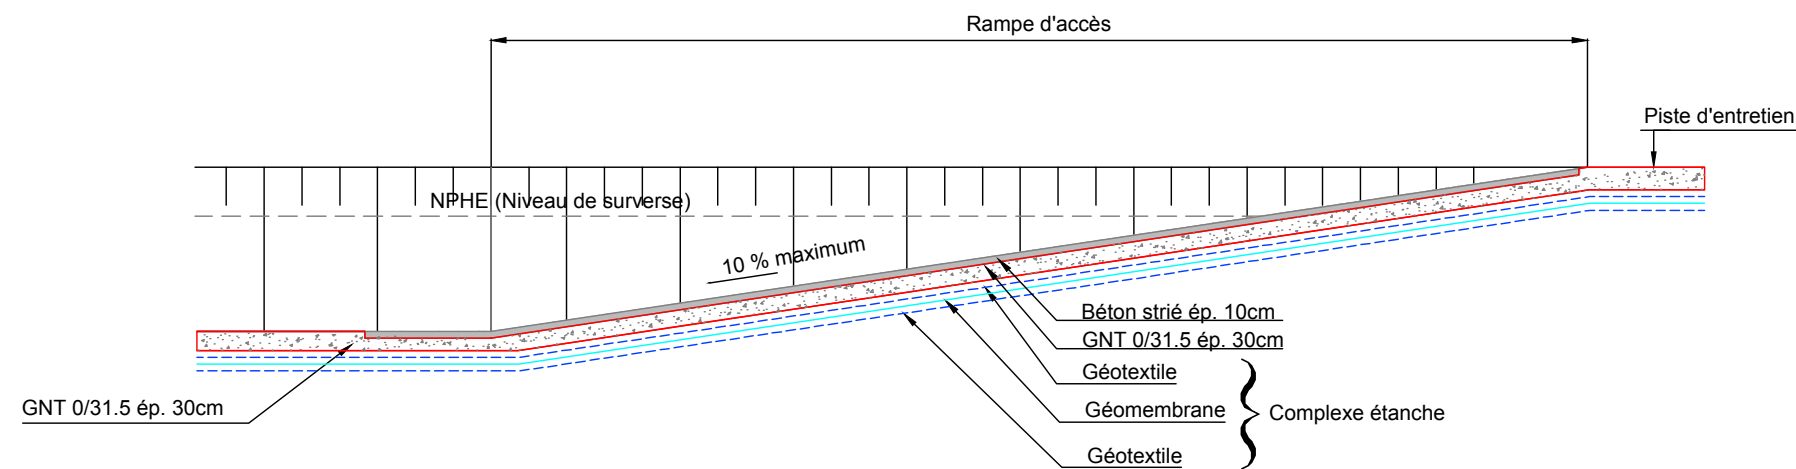

Coupe B-B

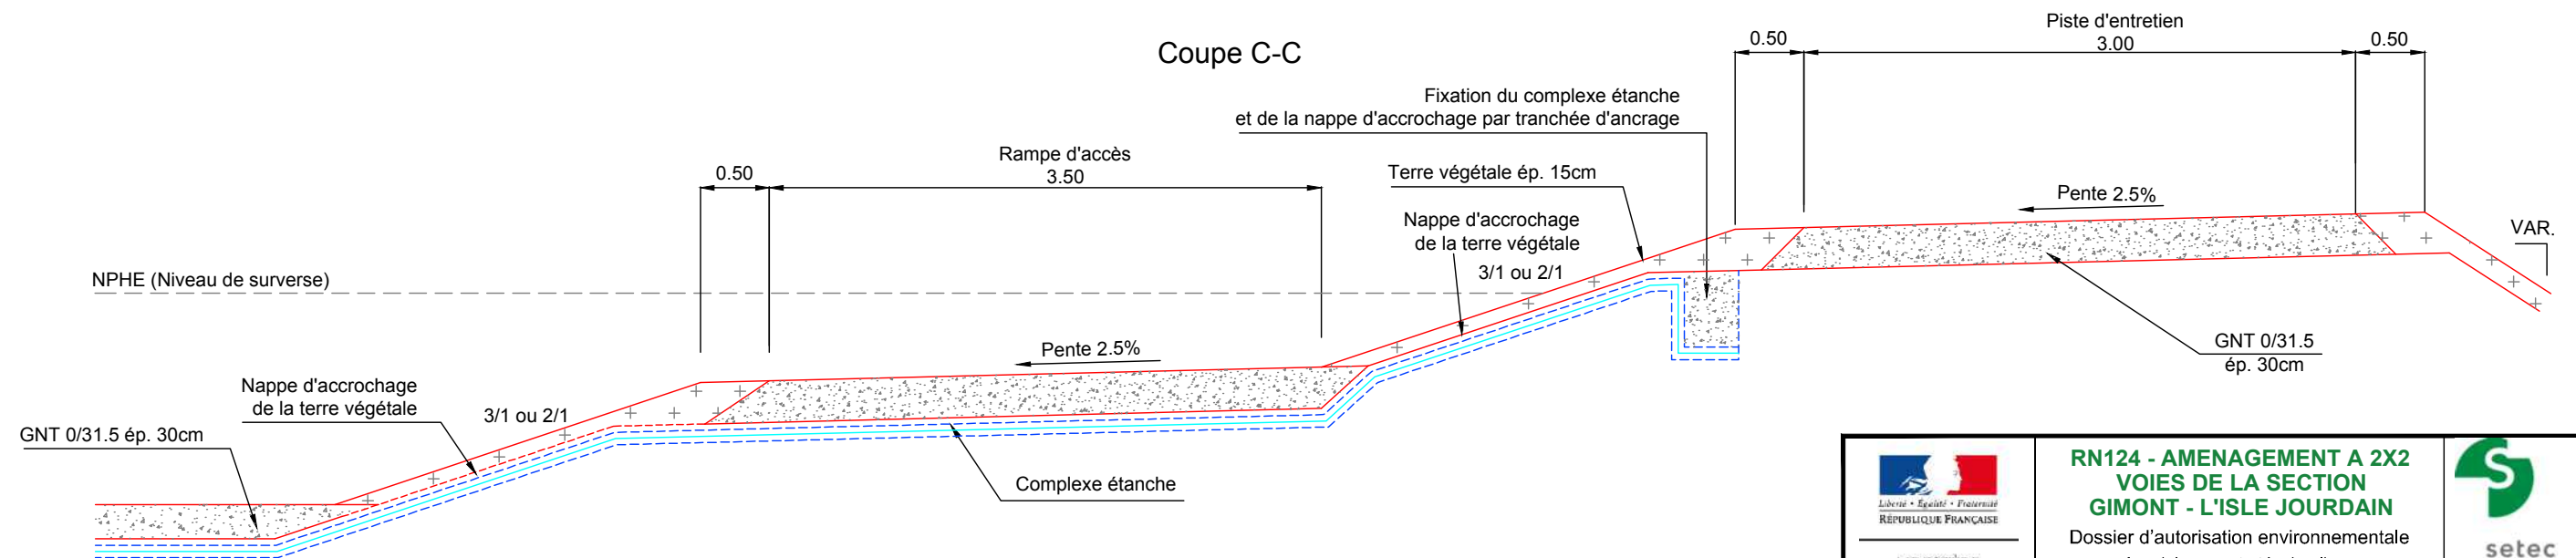


Coupe C-C



 LIBERTÉ • ÉGALITÉ • FRATERNITÉ RÉPUBLIQUE FRANÇAISE	<b>RN124 - AMENAGEMENT A 2X2 VOIES DE LA SECTION GIMONT - L'ISLE JOURDAIN</b>		 setec international				
	Dossier d'autorisation environnementale Assainissement et hydraulique			Mars 2021			
MINISTÈRE DE LA TRANSITION ÉCOLOGIQUE ET SOLIDAIRE	Cahier de plans types et particuliers Folio 02/05		Echelle : 1/1000				
GIJOU	INT	DAE	BAS	00000	PTD	0000	A00

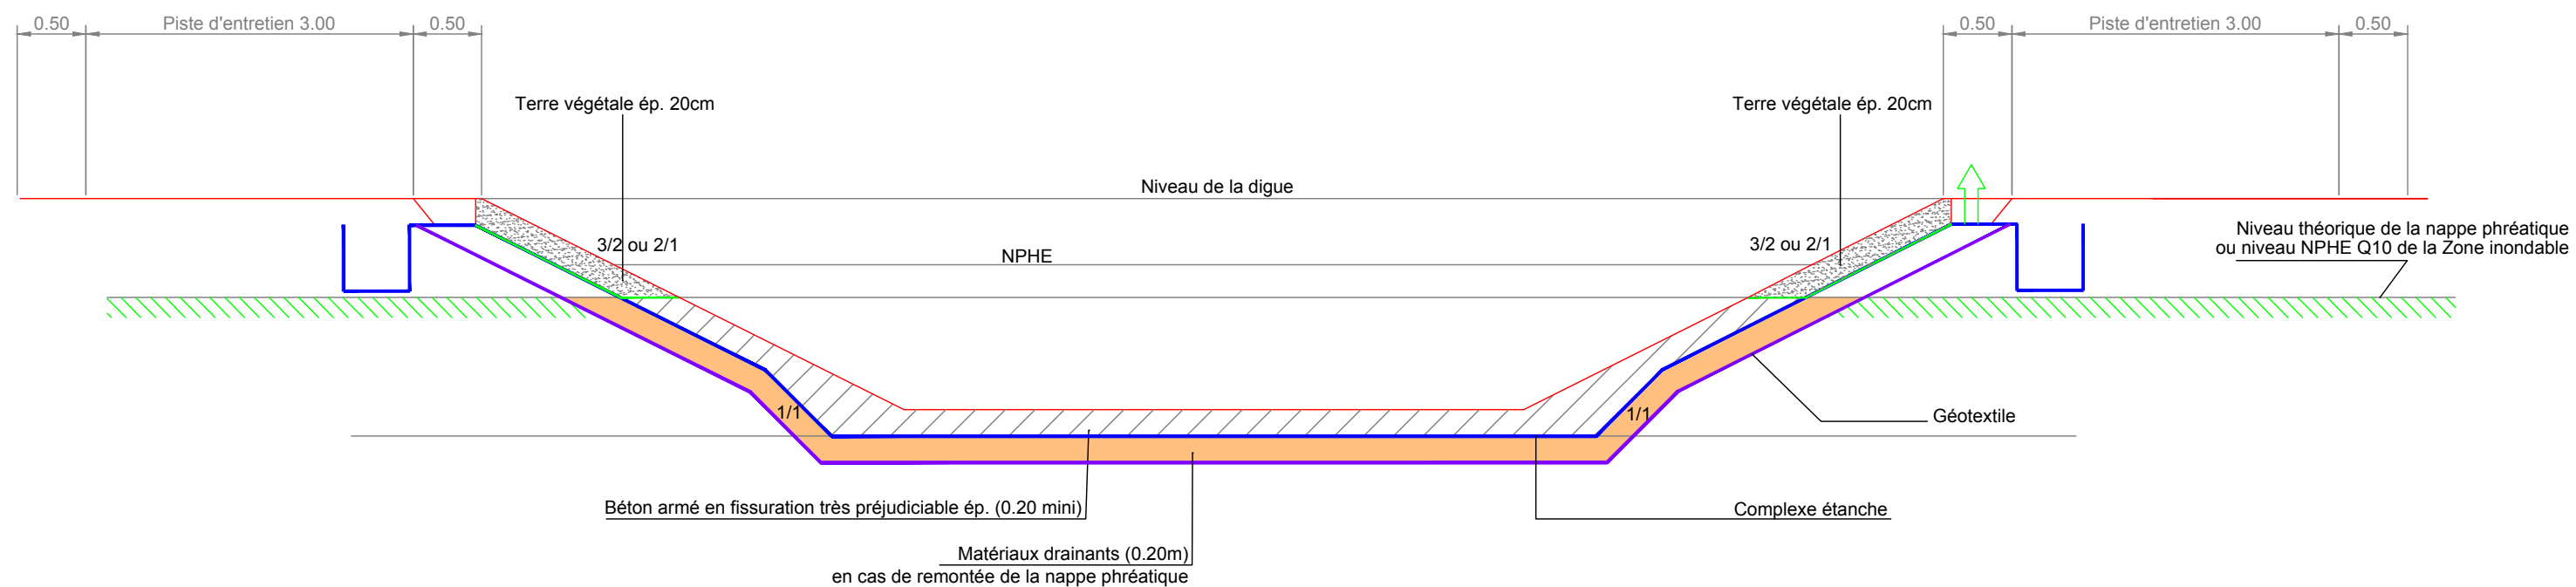

# COUPE DE PRINCIPE EN CAS DE REMONTEE DE NAPPES PHREATIQUES OU PRESENCE DE ZONE INONDABLE




- Nappe d'accrochage de la terre végétale
- Matériaux drainants

**NOTA:**



- (1) Des collecteurs drainants PVC Ø300 pourront éventuellement être mis en place tout autour du bassin.
- (2) Epaisseur de béton à déterminer en phase EXE en cas de remontée de nappe phréatique.



 LIBERTÉ • ÉGALITÉ • FRATERNITÉ RÉPUBLIQUE FRANÇAISE	<b>RN124 - AMENAGEMENT A 2X2 VOIES DE LA SECTION GIMONT - L'ISLE JOURDAIN</b> Dossier d'autorisation environnementale Assainissement et hydraulique		 Mars 2021 Echelle : 1/1000				
	MINISTÈRE DE LA TRANSITION ÉCOLOGIQUE ET SOLIDAIRE Cahier de plans types et particuliers Folio 03/05						
GJOU	INT	DAE	BAS	00000	PTD	0000	A00
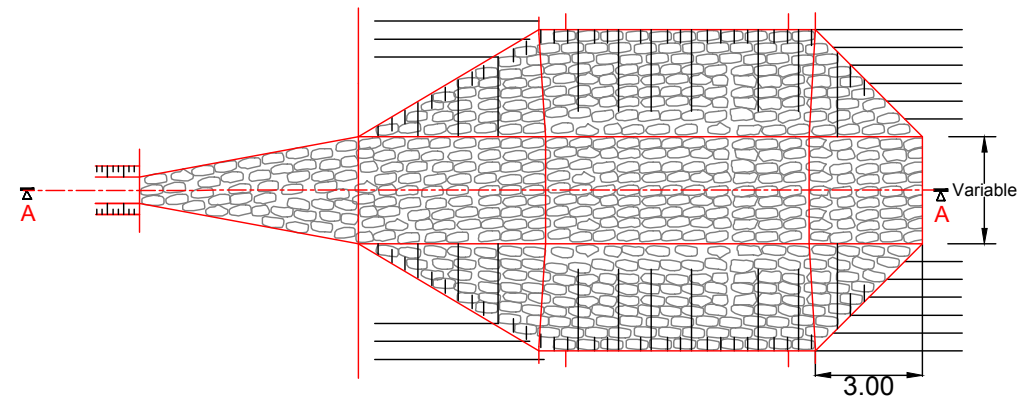
# SURVERSE SUR DIGUE

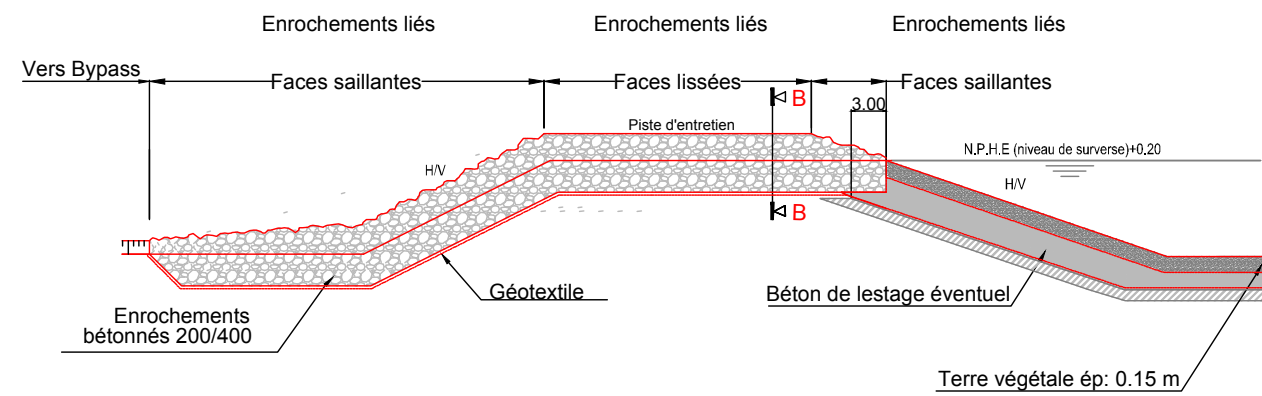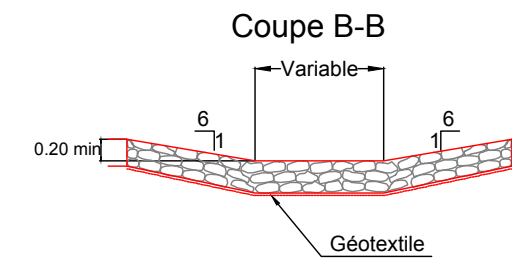


Coupe A-A



 LIBERTÉ • ÉGALITÉ • FRATERNITÉ RÉPUBLIQUE FRANÇAISE	<b>RN124 - AMENAGEMENT A 2X2</b> <b>VOIES DE LA SECTION</b> <b>GIMONT - L'ISLE JOURDAIN</b>					 setec international
	Dossier d'autorisation environnementale Assainissement et hydraulique					
MINISTÈRE DE LA TRANSITION ÉCOLOGIQUE ET SOLIDAIRE					Cahier de plans types et particuliers Folio 04/05	
GJOU	INT	DAE	BAS	00000	PTD	Echelle : 1/1000
						A00

# AMENAGEMENT DES TÊTES D'OUVRAGES HYDRAULIQUE

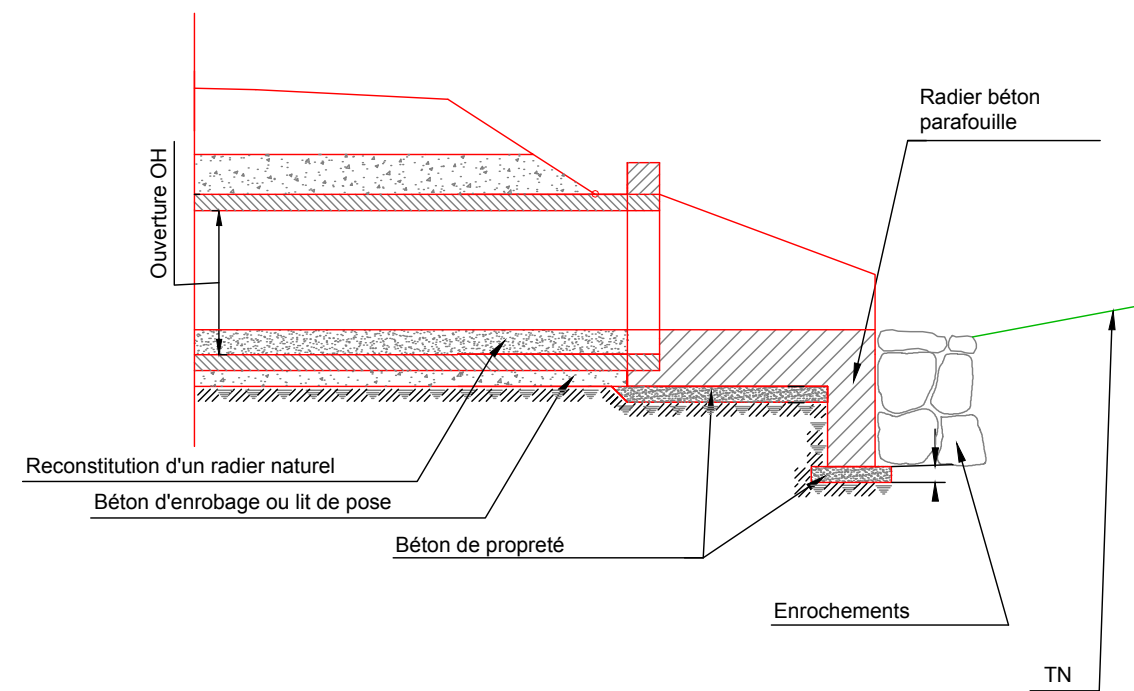





[www.setec.fr](http://www.setec.fr)

**setec international**

Siège social à Vitrolles  
5 Chemin des Gorges de Cabriès  
13127 VITROLLES  
FRANCE  
Tél +33 4 86 15 60 00  
Fax +33 4 86 15 61 23  
[setecinter-vit@setec.fr](mailto:setecinter-vit@setec.fr)

Etablissement de Paris  
Immeuble Central Seine  
42-52 quai de la Rapée  
75583 PARIS Cedex 12  
FRANCE  
Tél +33 1 82 51 69 01  
Fax +33 1 82 51 46 35  
[setecinter@setec.fr](mailto:setecinter@setec.fr)

Etablissement de Lyon  
Immeuble Le Crystallin  
191-193 cours Lafayette  
69458 LYON Cedex 06  
FRANCE  
Tél +33 4 27 85 48 10  
Fax +33 4 27 85 48 11  
[als@setec.fr](mailto:als@setec.fr)

Etablissement de Bordeaux  
42-44 rue Général de Larminat  
33000 BORDEAUX  
FRANCE  
Tél +33 (0)5 24 54 55 00  
Fax +33 (0)5 24 54 55 46  
[secretaires.bordeaux@inter.setec.fr](mailto:secretaires.bordeaux@inter.setec.fr)

